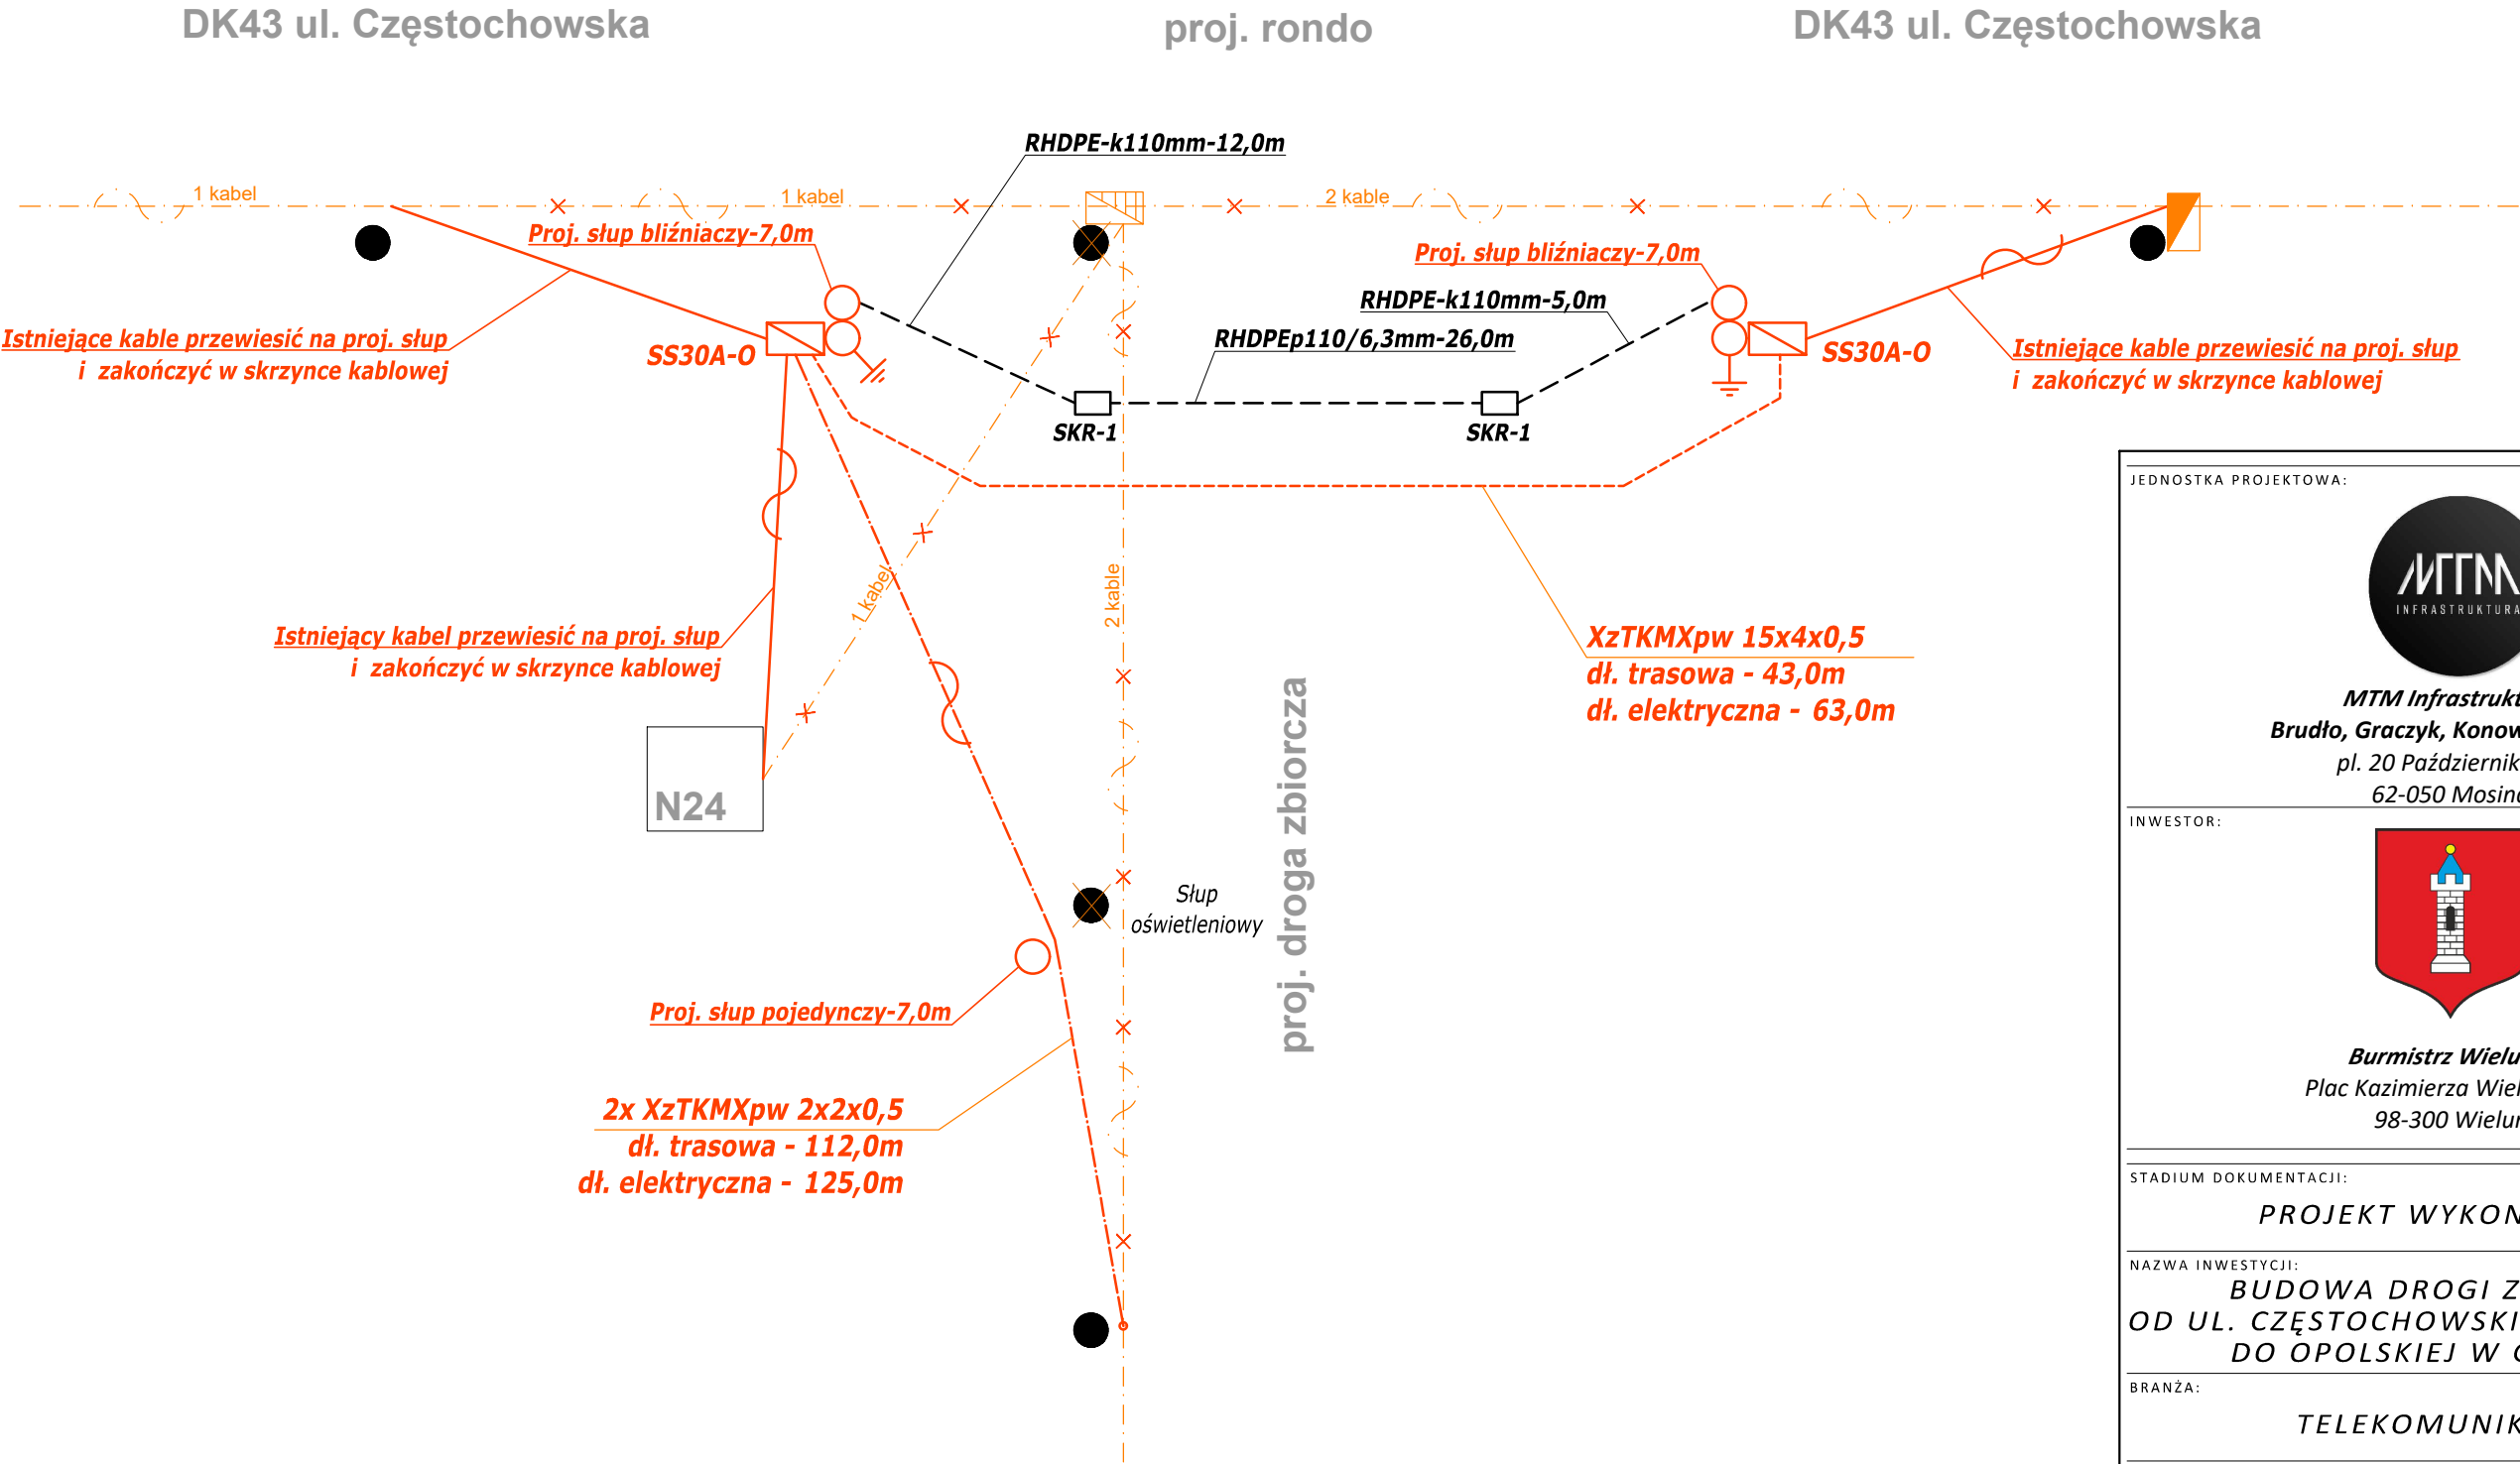
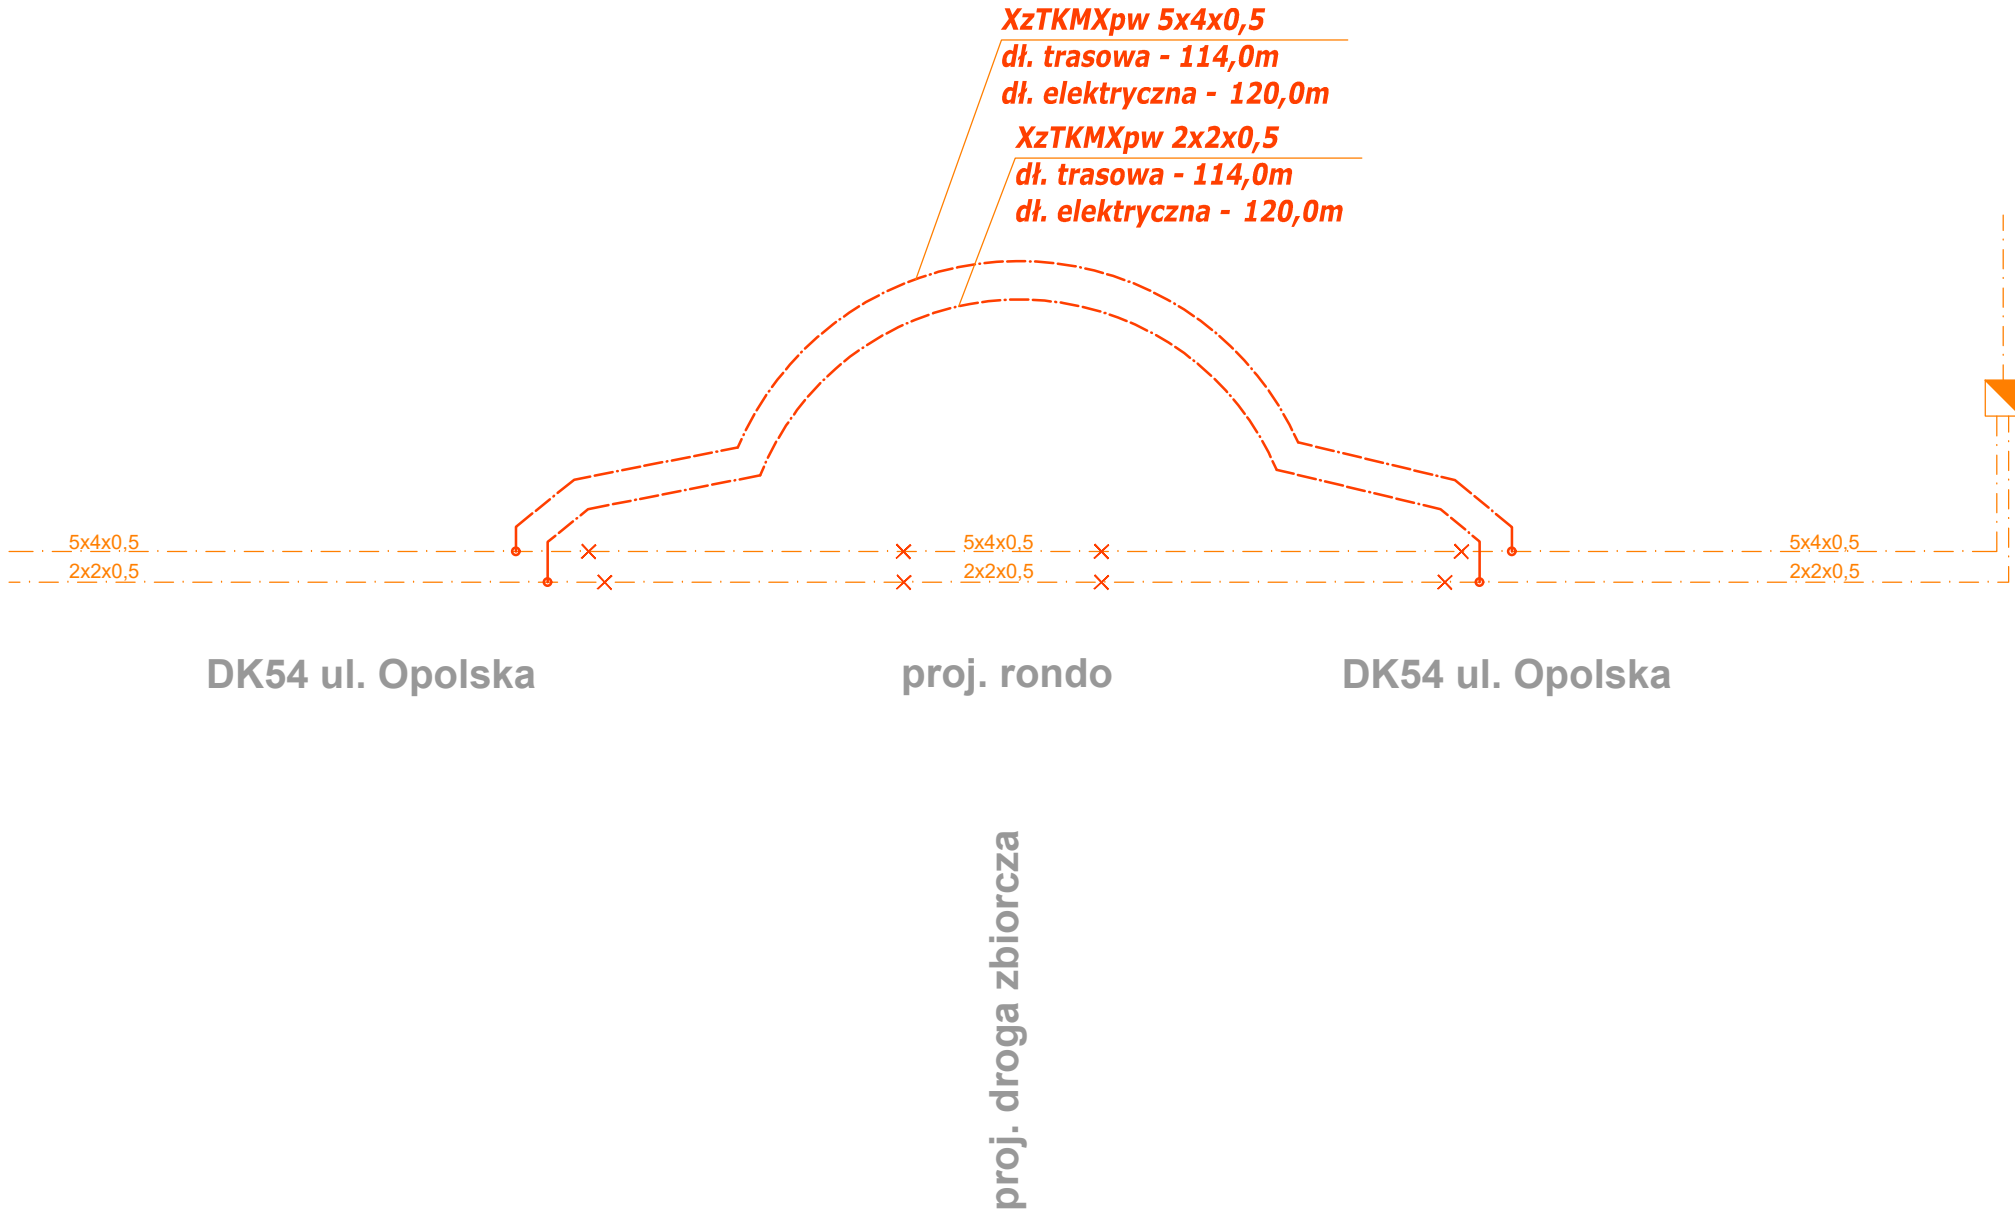


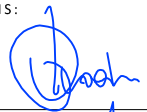



ul. Powstańców Warszawy



JEDNOSTKA PROJEKTOWA:			
 MTM Infrastruktura Brudło, Graczyk, Konowski sp.k. pl. 20 Października 14 62-050 Mosina			
INWESTOR:			
 Burmistrz Wielunia Plac Kazimierza Wielkiego 1 98-300 Wieluń			
STADIUM DOKUMENTACJI:			
PROJEKT WYKONAWCZY			
NAZWA INWESTYCJI:			
BUDOWA DROGI ZBIORCZEJ OD UL. CZĘSTOCHOWSKIEJ W WIELUNIU DO OPOLSKIEJ W GĄSZYNIE			
BRANŻA:			
TELEKOMUNIKACJA			
TYTUŁ RYSUNKU:			
SCHEMAT PRZEBUDOWY KABLI ORANGE POLSKA SA			
PROJEKTOWAŁ:		PODPIS:	
mgr inż. Przemysław Iwański DTT-TU/02234/02/U upr. bud. do projektowania i kierowania robotami bez ograniczeń w specjalności telekomunikacyjnej			
SPRAWDZIŁ:		PODPIS:	
mgr inż. Dawid Szłapka WKP/0184/PW01/12 upr. bud. do projektowania i kierowania robotami bez ograniczeń w specjalności telekomunikacyjnej			
NR REWIZJI:	DATA REWIZJI:	SKALA:	NR RYSUNKU:
1	08.07.2024	-	02
NAZWA PLIKU:			
194_PW_ST_sm.dwg (194_PW_ST_sm-02.pdf)			