


Instalacja oświetleniowa

Skala 1:100

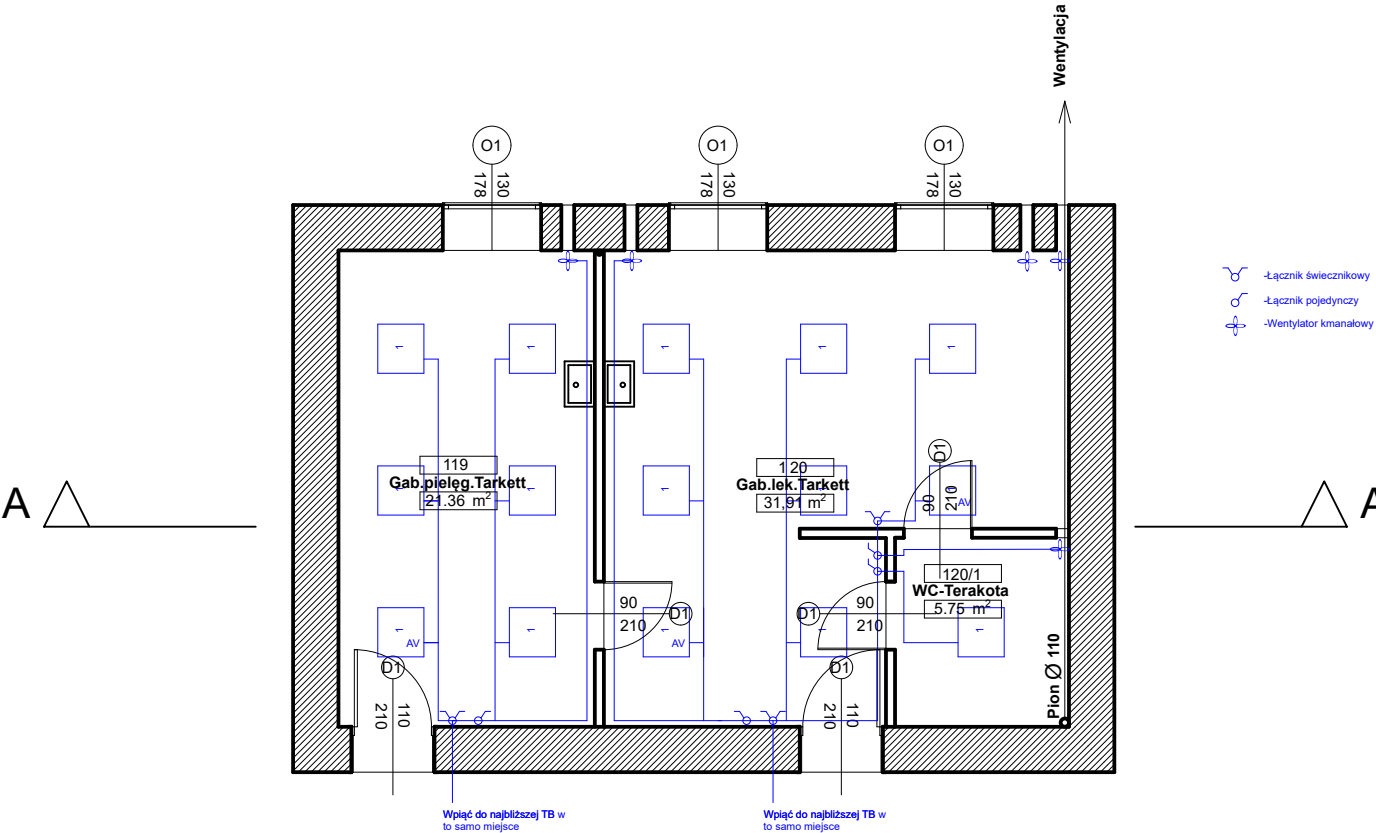

Opis opraw:
1:LUGClassic Medica n/t T5 LLF B0.073: 610x6x650x100
1AV:LUGClassic Medica n/t T5 LLF B0.073 AW 3h: 610x6x650x100

Uwagi:
1.Wszystkie gniazda i łączniki w pomieszczeniach montować w miejscach urządzeń istniejących i na wysokościach analogicznych do aktualnych wysokości i ich umiejscowienia (wymiana całego osprzętu na nowy).
2.Nowe oprawy rastrowe montować w miejscach ściśle określonych niniejszym rysunkiem celem spełnienia wymaganego natężenia oświetlenia w pomieszczeniu.
3.Obliczenie oświetlenia wykonano na wysokości 302cm oraz płaszczyzny pracy 80cm ponad powierzchnią posadzki w pomieszczeniu.
4.Całość prac wykonać zgodnie z obowiązującymi przepisami i normami, czynności powinny być dokonane przez osoby posiadające odpowiednie kwalifikacje branżowe do wykonania robót.
5.Wykonać pomiary kontrolne , a ich wyniki dołączyć do dokumentacji powykonawczej.
6.W pomieszczeniach zastosowano oprawy rastrowe 4x24W. Oświetlenie powinno spełniać normę oświetleniową dla gabinetów lekarskich (E>500Lx)

Projekt Wizja Rafał Sokół			
14-500 Braniewo, ul. Kopernika 16			
Wojskowa Specjalistyczna Przychodnia Lekarska			
ul.Stefczyka 11, 14-500 Braniewo			
Rzut I piętra - plan sytuacyjny			Skala 1:100
Opracował	mgr inż. Cezary Sokół upr. nr /WAM /0216/POOK/17	Podpis	Data 03.2026
Asystent	mgr inż. Rafał Sokół upr. nr WAM/ 0189 /WBKb/21	Podpis	Nr rys. 5