


# Rzut modernizacji Skala 1:100

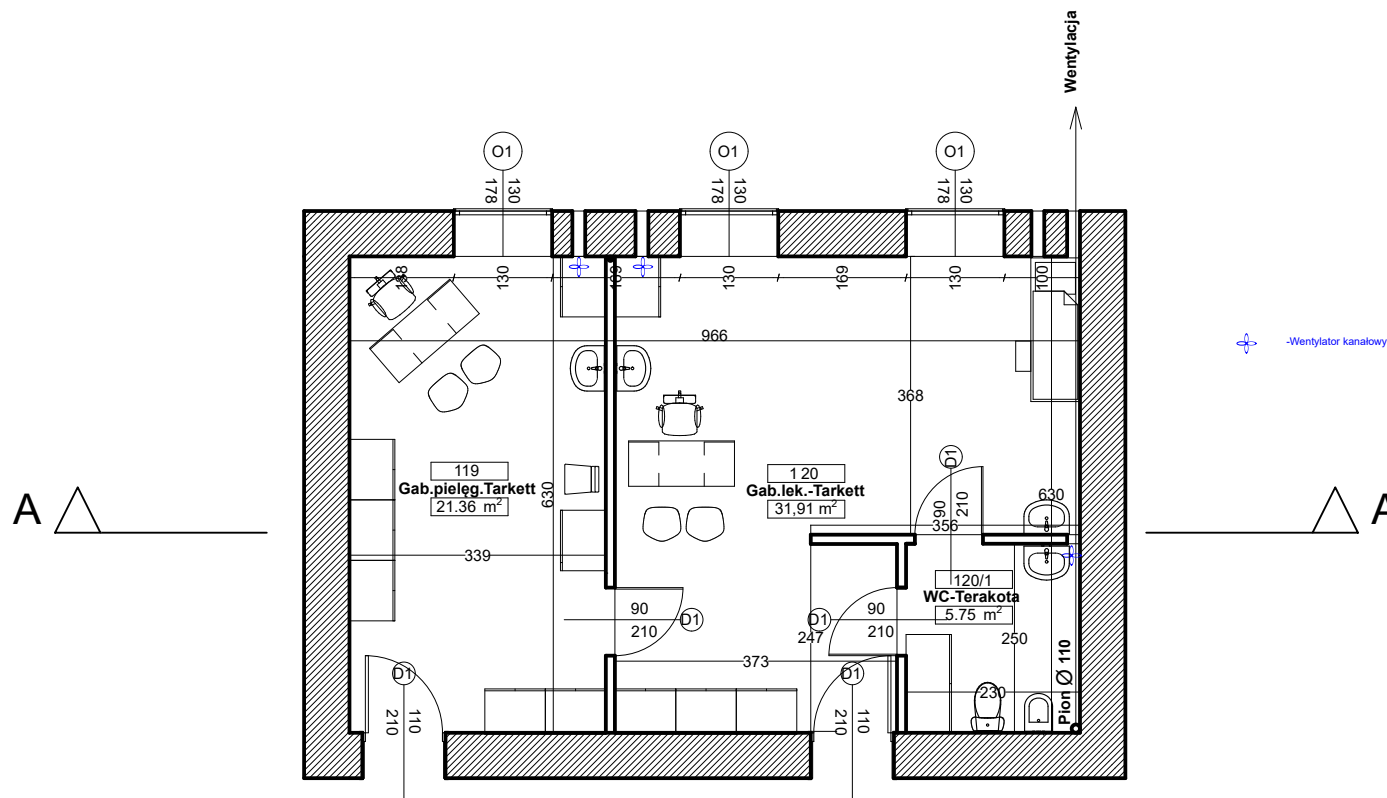

- Uwagi:
1. Wszystkie gniazda i łączniki w pomieszczeniach montować w miejscach urządzeń istniejących i na wysokościach analogicznych do aktualnych wysokości i ich umiejscowienia (wymiana całego osprzętu na nowy).
  2. Wentylatory kanałowe zasilić z obwodu oświetlenia
  3. Całość prac wykonać zgodnie z obowiązującymi przepisami i normami, czynności powinny być dokonane przez osoby posiadające odpowiednie kwalifikacje branżowe do wykonania robót.
  4. Wykonać pomiary kontrolne , a ich wyniki dołączyć do dokumentacji powykonawczej.

|   |   |        |                 |
|---|---|--------|-----------------|
| Projekt Wizja Rafał Sokół                     |   |        |                 |
| 14-500 Braniewo, ul. Kopernika 16             |   |        |                 |
| Wojskowa Specjalistyczna Przychodnia Lekarska |   |        |                 |
| ul.Stefczyka 11, 14-500 Braniewo              |   |        |                 |
| Rzut I piętra - plan sytuacyjny               |   |        | Skala<br>1:100  |
| Opracował                                     | mgr inż. Cezary Sokół<br>upr. nr /WAM /0216/POOK/17 | Podpis | Data<br>03.2026 |
| Asystent                                      | mgr inż. Rafał Sokół<br>upr. nr WAM/ 0189 /WBKb/21  | Podpis | Nr rys.<br>3    |