


PRZEKRÓJ POPRZECZNY NAWIERZCHNI BOISKA WIELOFUNKCYJNEGO SKALA 1:20

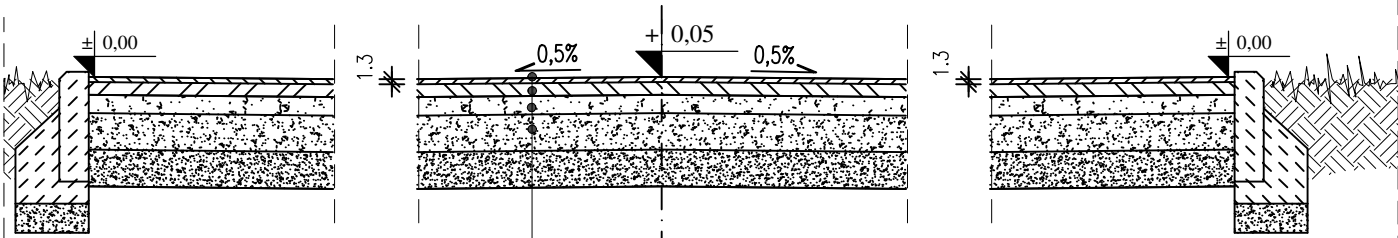

Składowe nawierzchni	
*Warstwa nawierzchni poliuretanowej typu NATRYSK 10mm+3mm	1,3cm
*Warstwa ET	3,5cm
Warstwa klinująca z kruszywa kamiennego o frakcji 0-31,5mm	
Warstwa konstrukcyjna z kruszywa łamanego o frakcji 31,5-63mm	
Warstwa odsączająca z piasku	
Grunt rodzimy	

* warstwy projektowane

Opracował: