


**PRZEKRÓJ UTWARDZENIA PŁYTAMI AŻUROWYMI
POD STOJAKI ROWEROWE**
SKALA 1:20

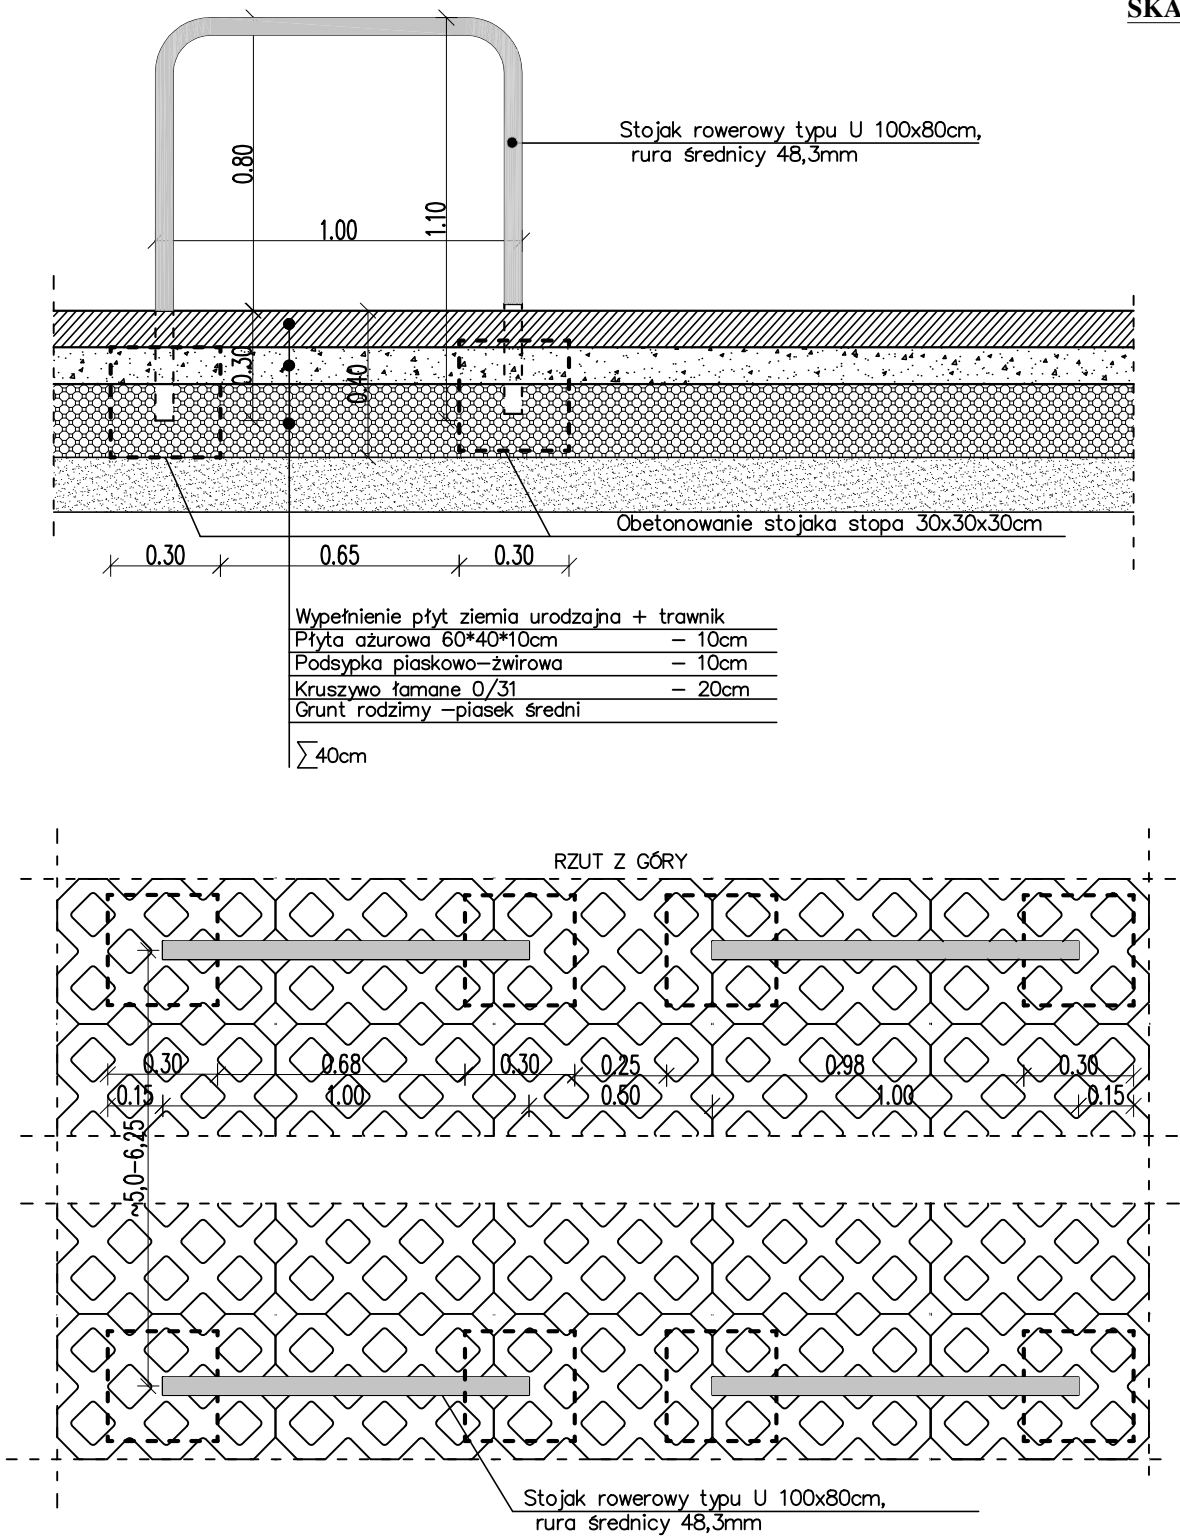

Opracował: