


ELEWACJA PÓŁNOCNA
SKALA 1:50

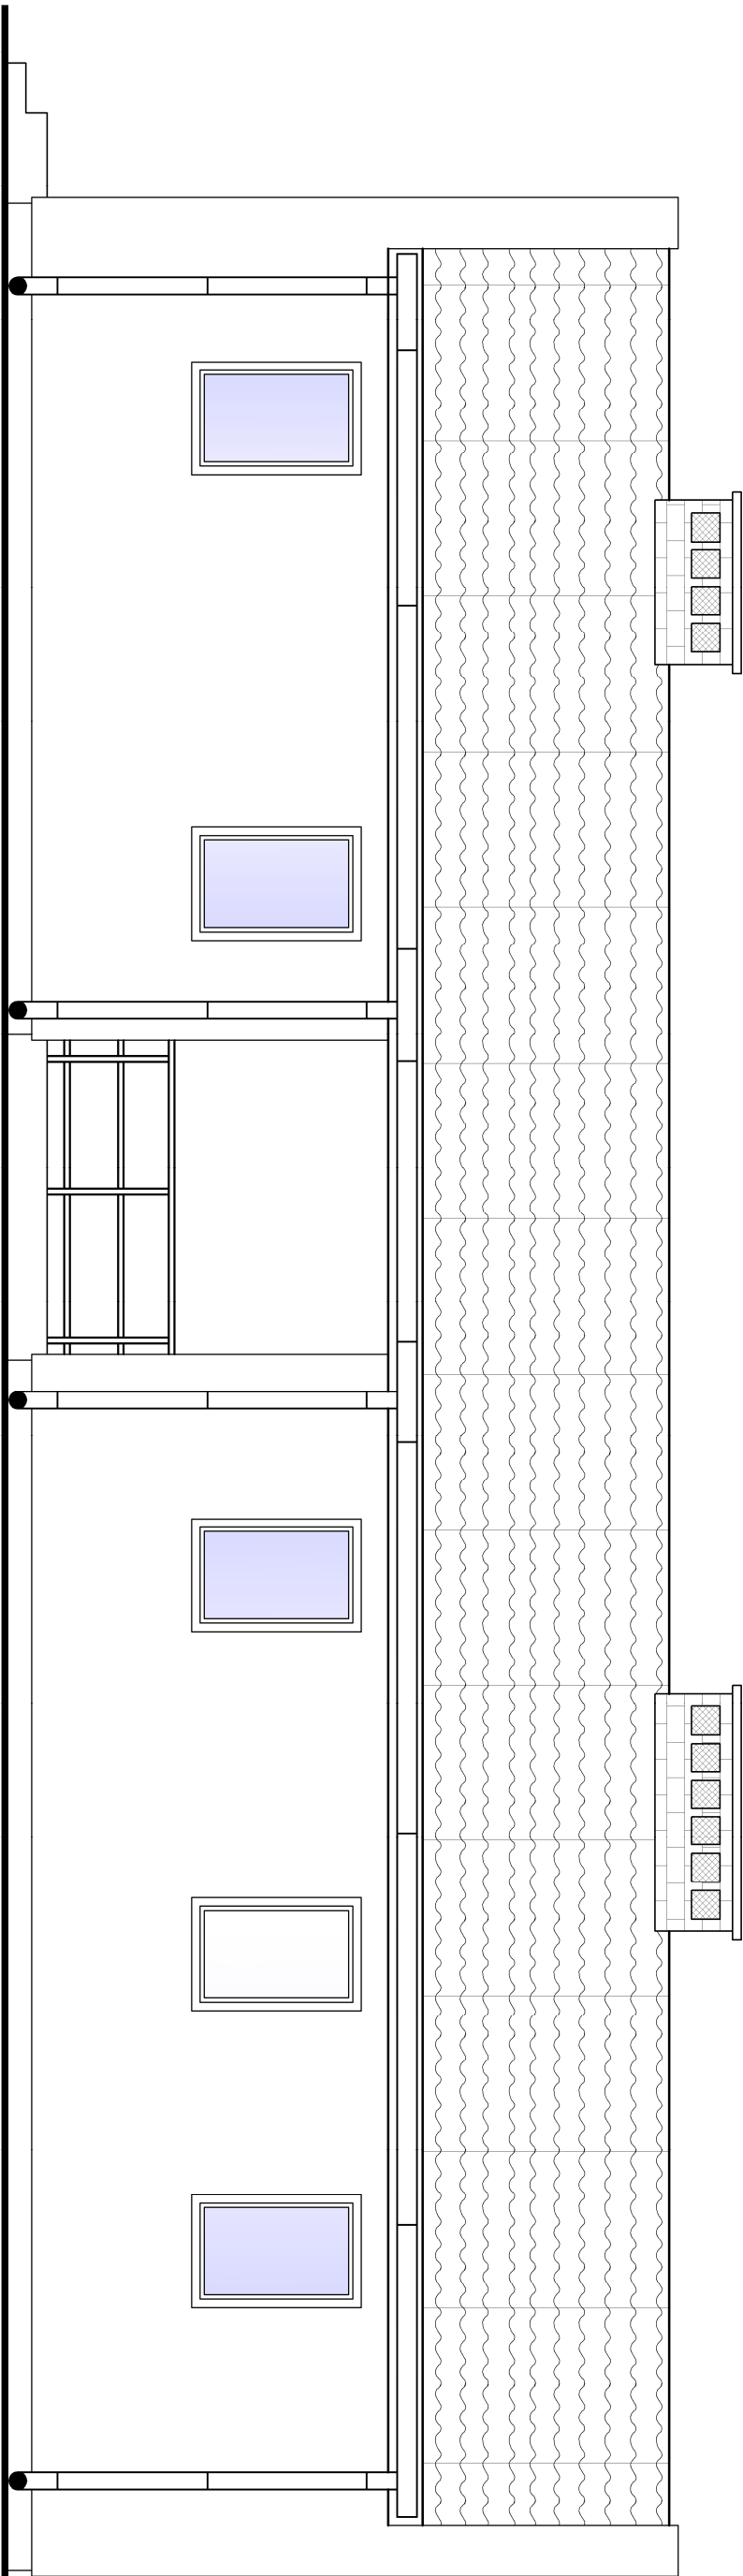

Opracował: