


ELEWACJA POŁUDNIOWA
SKALA 1:50

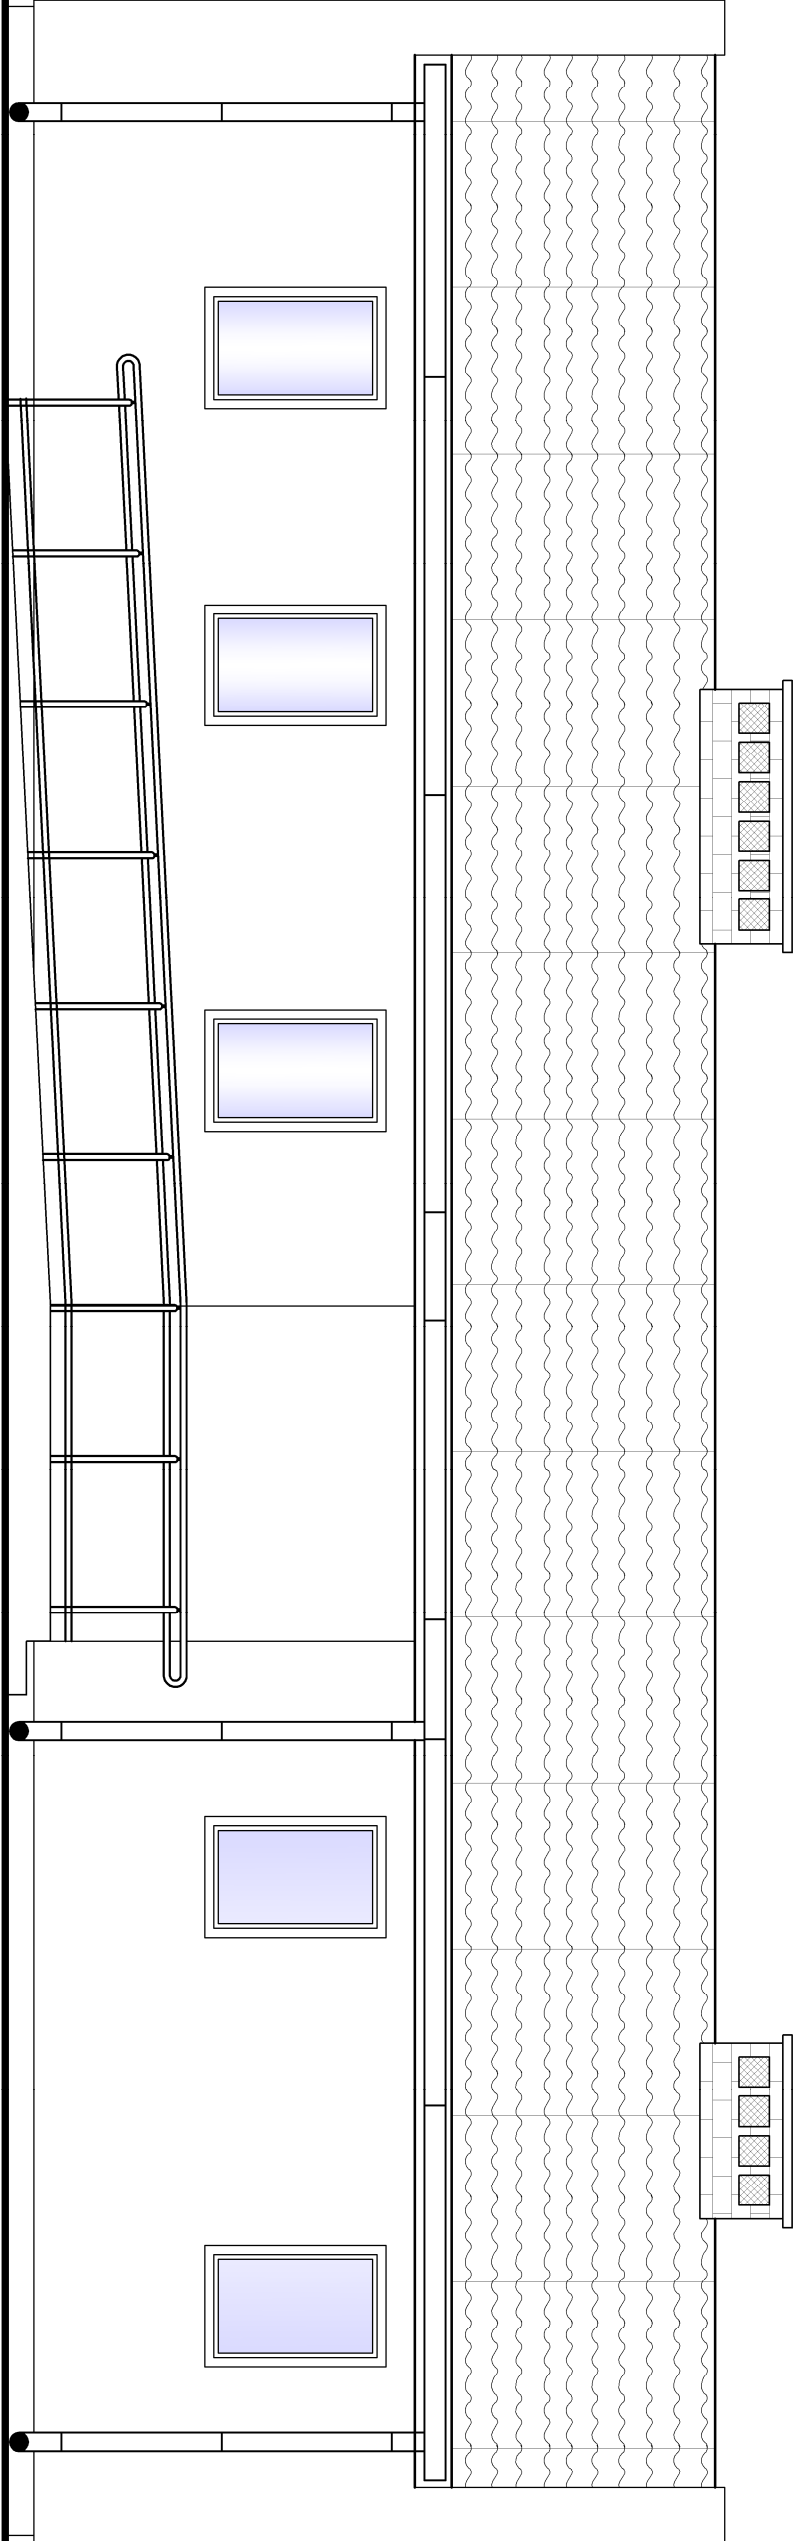

Opracował: