



ELEWACJA WSCHODNIA  
SKALA 1:50

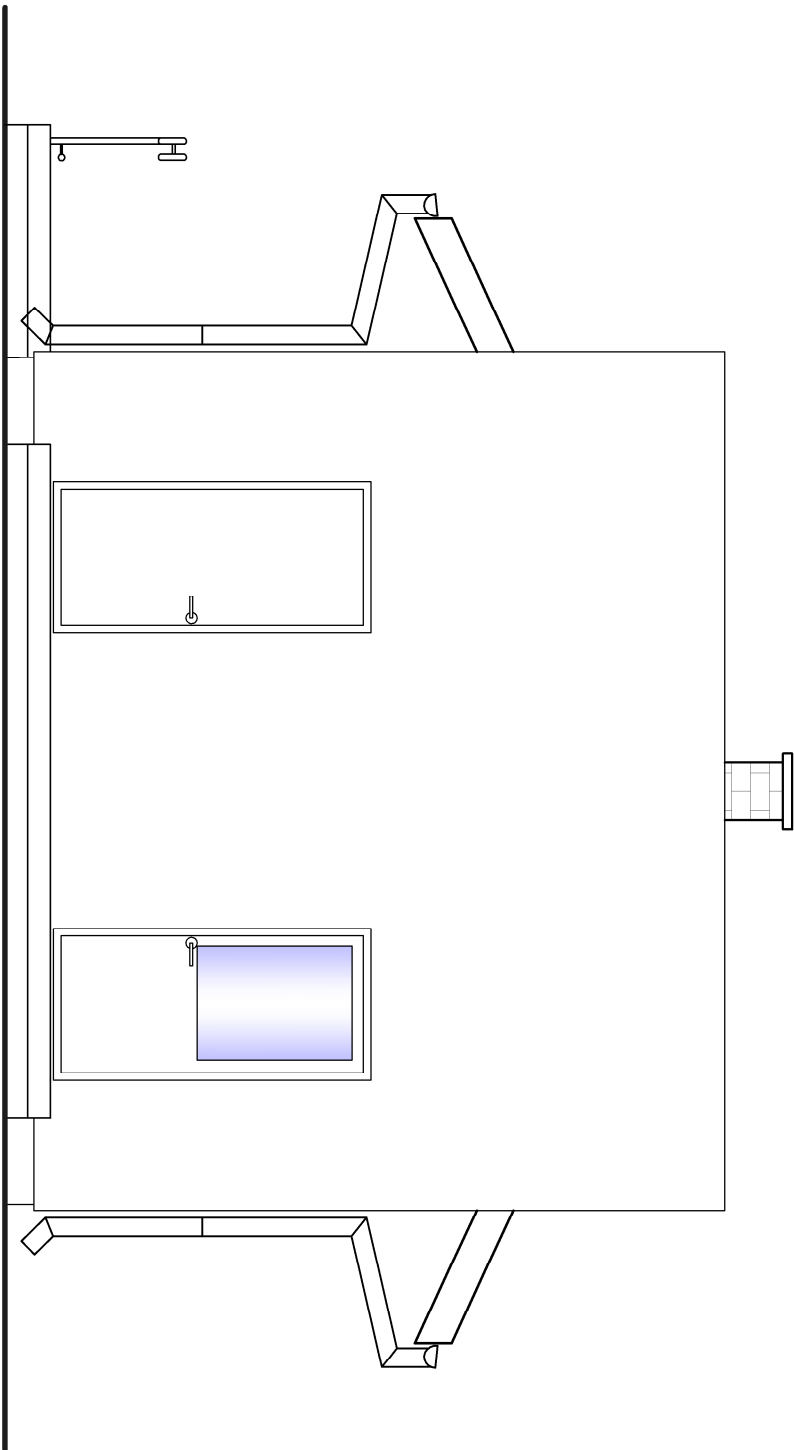

ELEWACJA ZACHODNIA  
SKALA 1:50

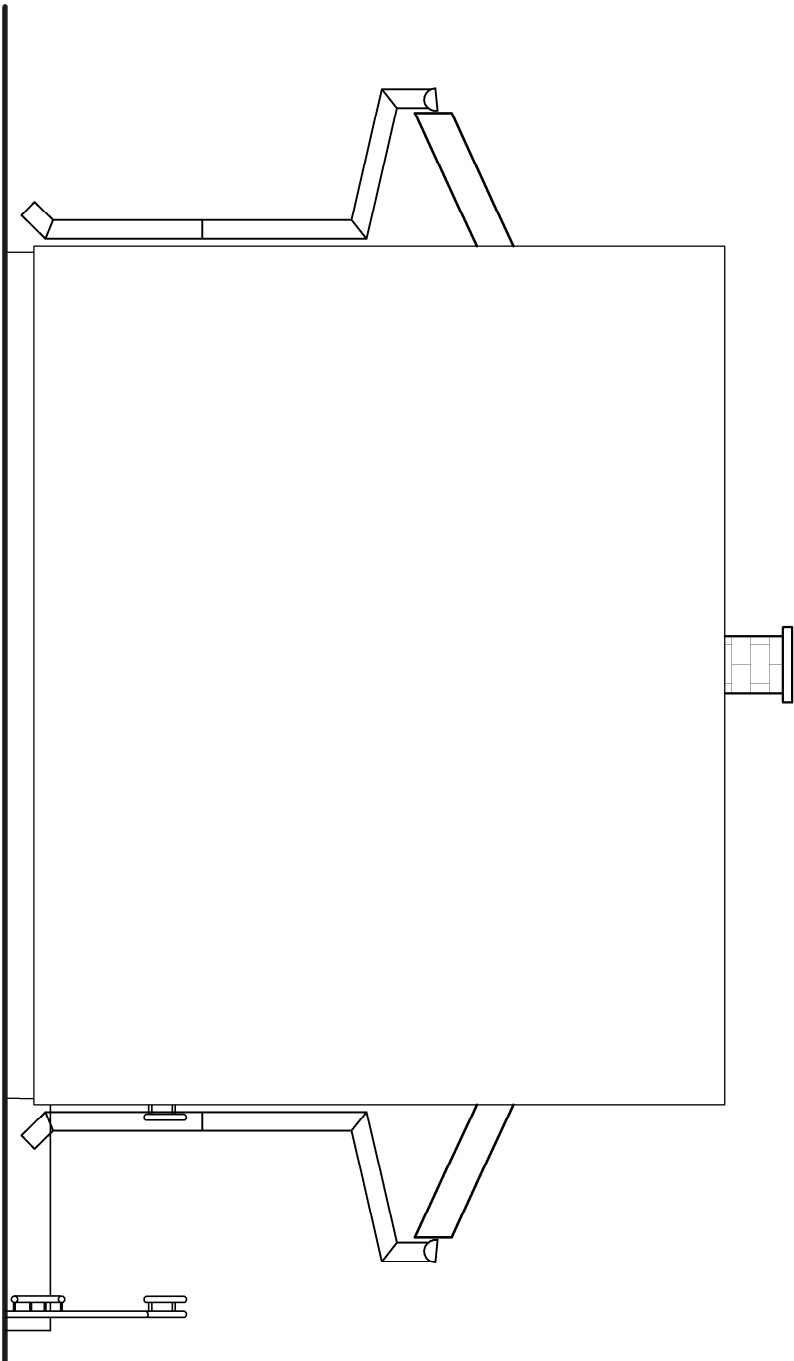

Opracował: