


PRZĘKROJ A-A
SKALA 1:50

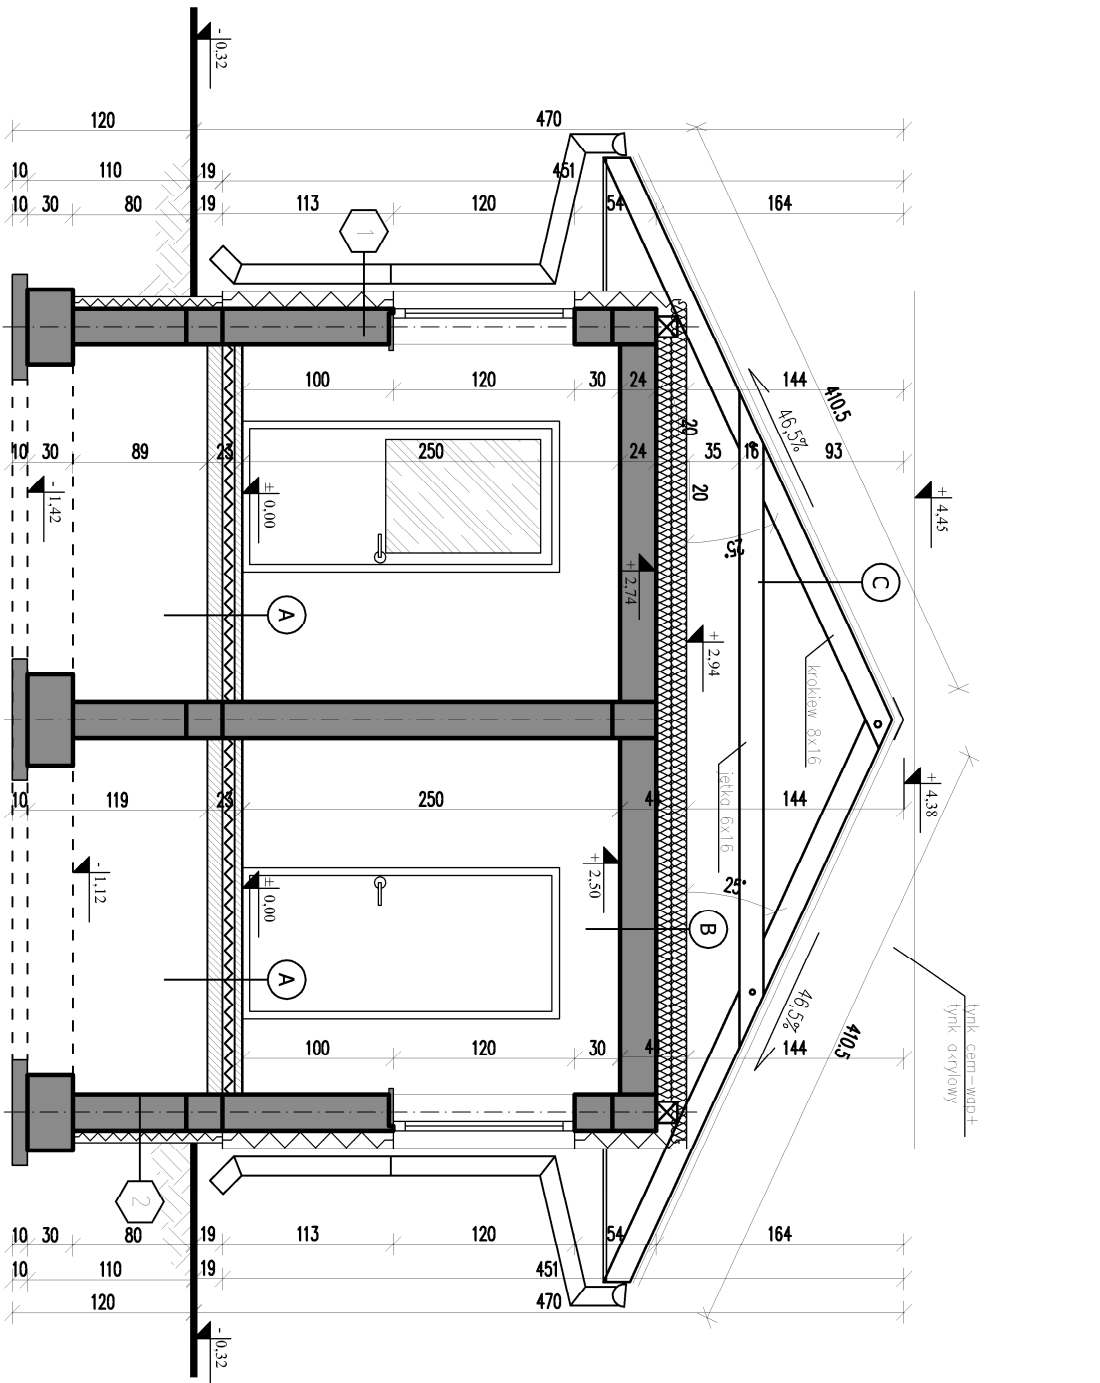

| | |
|---|--|
| 1 | Gres/terakota na zaprawie klejowej 1cm |
| | Warstwa wyrównawcza 4cm |
| | Styropian EPS100 8cm |
| | Papa zgrzewalna |
| | Chudy beton gr.10cm |
| | Podsyпка piaskowa 30cm |

| | |
|---|-----------------------------|
| B | Wełna mineralna 2x10cm |
| | Folia PE 0,2mm |
| | Strop żelbetowy Teriva 24cm |
| | Tynk cem-wap |

| | |
|---|------------------------|
| C | Blacha dachówkopodobna |
| | Łaty 40x50mm |
| | Kontłaty 20x50mm |
| | Membrana dachowa |
| | Krokiw 8x16cm |

| | |
|---|--------------------------|
| 1 | Tynk akrylowy 2mm |
| | Styropian 12cm |
| | Ściana z gazobetonu 24cm |
| | Tynk cem-wap ~1,5cm |

| | |
|---|-----------------------------------|
| 2 | Tynk mozaikowy (powyżej terenu) |
| | Styrodur 8cm |
| | Dyserbit |
| | Ściana z bloczków betonowych 24cm |
| | Dyserbit |

Opracował: