


## SKALA 1:50

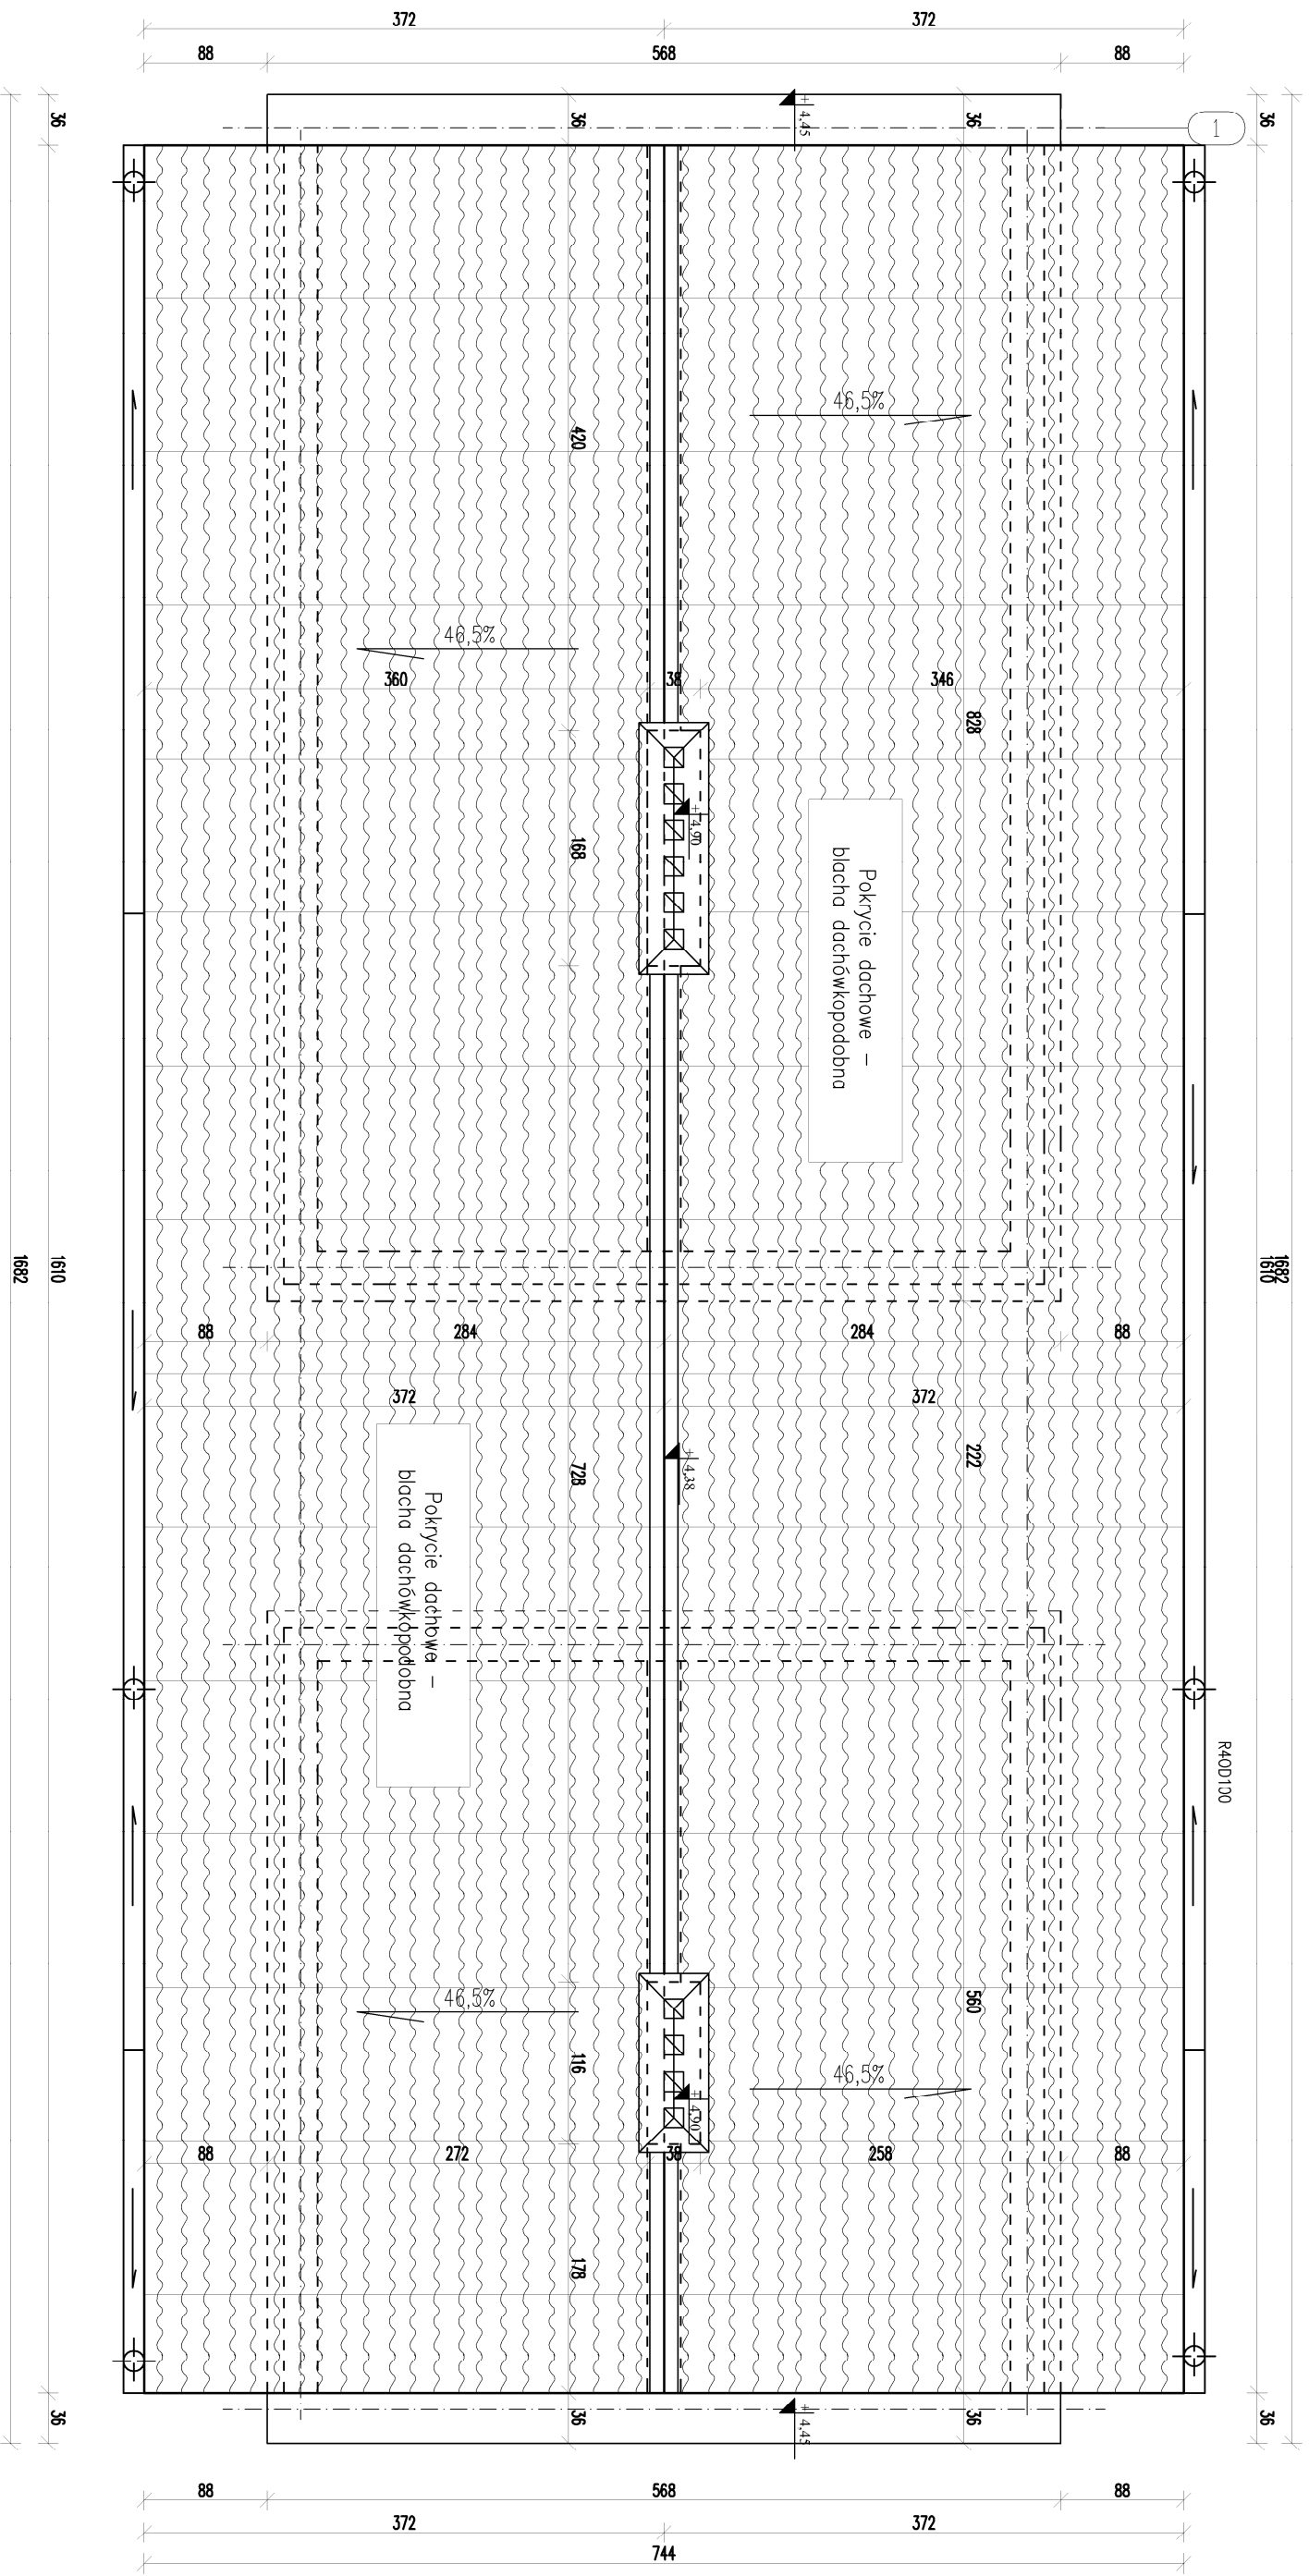

Opracował: