


# SCHEMAT IDEOWY

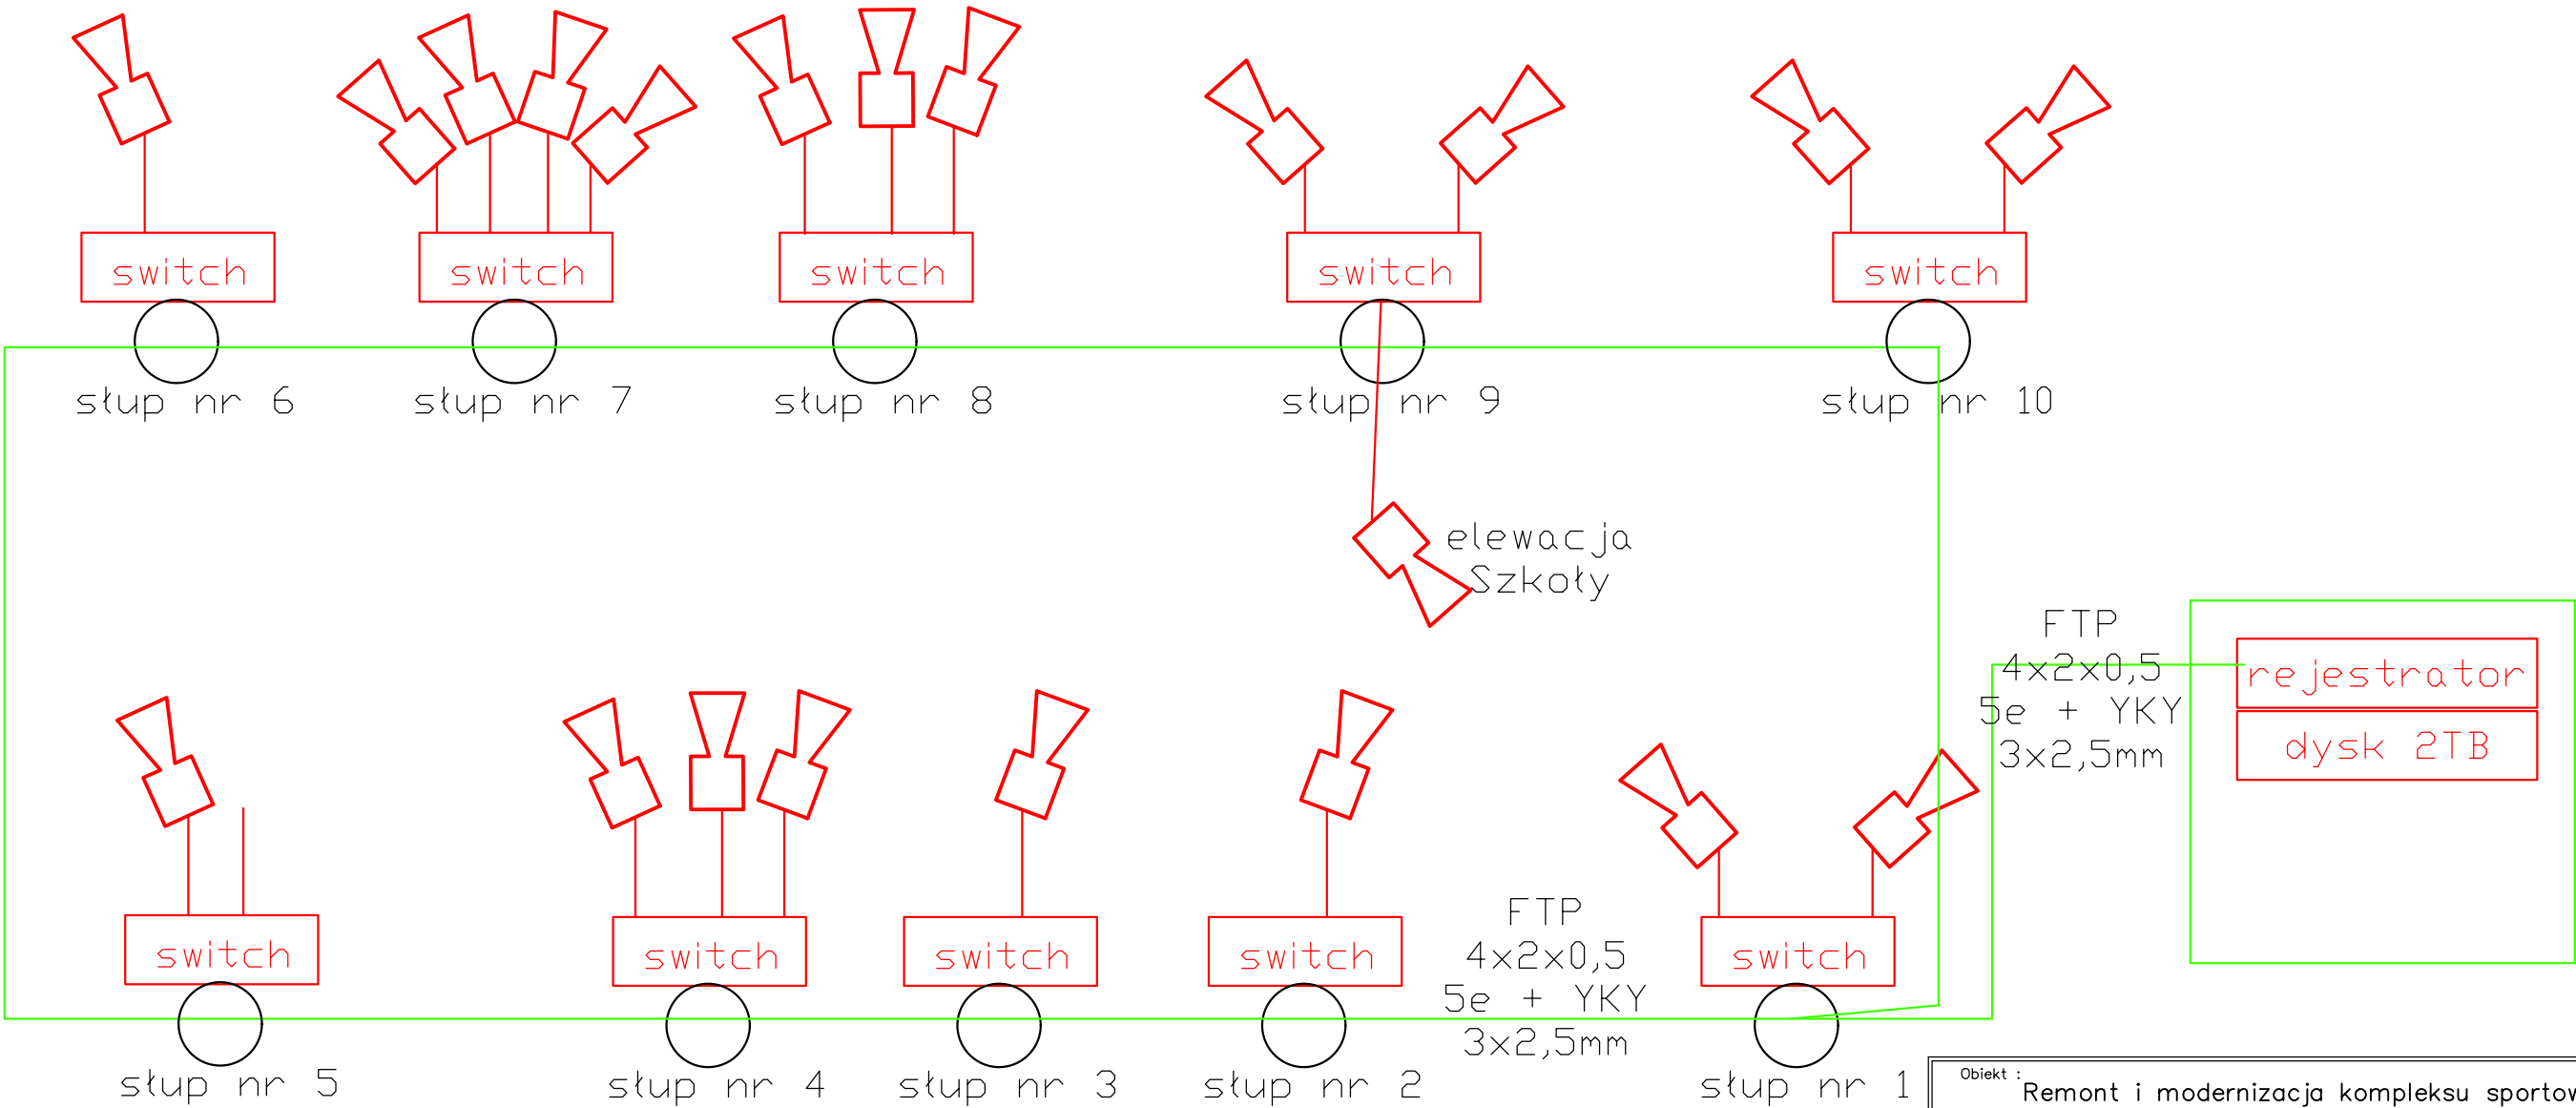

Obiekt : Remont i modernizacja kompleksu sportowego "Moje Boisko Orlik 2012" – MONITORING		
Adres inwestycji: Łatowicz, gm. Łatowicz dz. nr ew. 607, 608, 610/3, 611/3, 612		
Inwestor: GMINA LATOWICZ 05–334 LATOWICZ, UL. RYNEK 6		
BRANŻA : ELEKTRYCZNA.	DATA : 02.2025	SKALA :
nazwa rysunku SCHEMAT IDEOWY		
PROJEKTANT :		nr rysunku
mgr inż. Konrad Wereszczyński LUB/0247/PW0E/12		E–S
		nr strony