


# **PRZEKRÓJ POPRZECZNY NAWIERZCHNI BOISKA WIELOFUNKCYJNEGO SKALA 1:20**

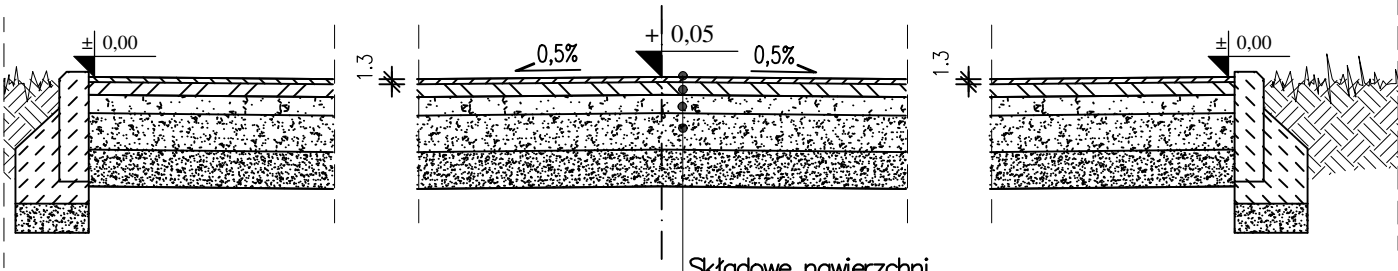

Składowe nawierzchni	
Warstwa nawierzchni poliuretanowej typu natrysk 10mm+3mm	1,3cm
Warstwa ET	3,5cm
Warstwa klinująca z kruszywa kamiennego o frakcji 0-31,5mm	
Warstwa konstrukcyjna z kruszywa łamanego o frakcji 31,5-63mm	
Warstwa odsączająca z piasku	
Grunt rodzimy	

Opracował: