


Przekrój poprzeczny przez płytę boiska piłkarskiego SKALA 1:10

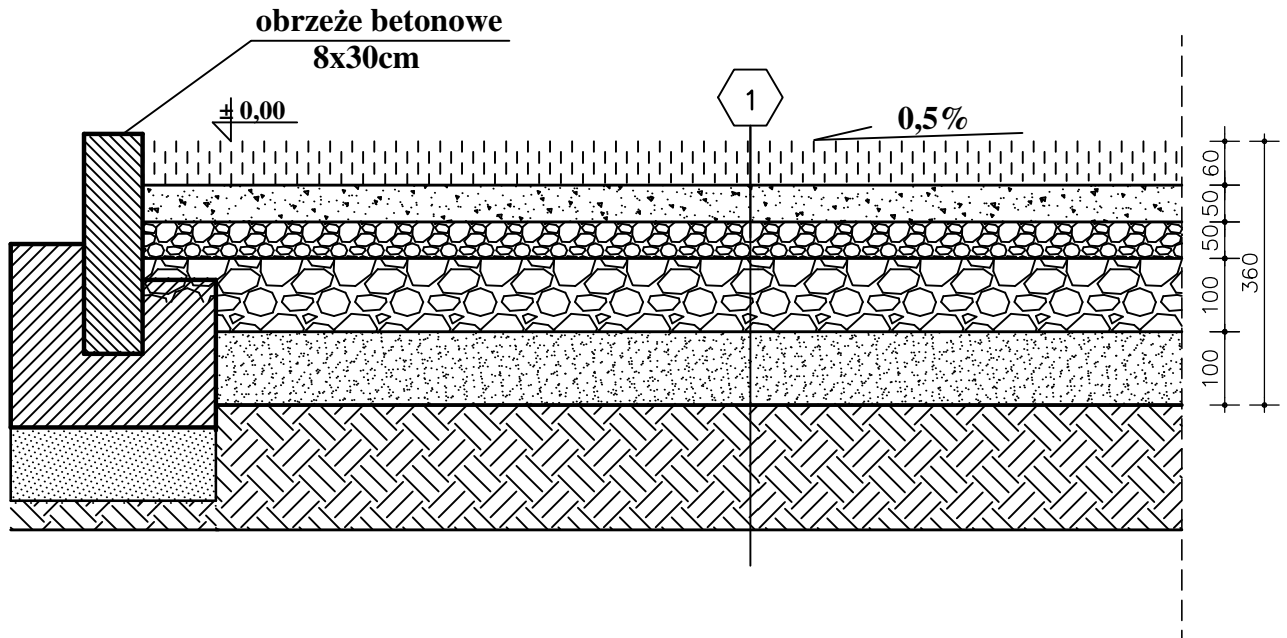

1

- Trawa syntetyczna 60mm wypełnienie piasek kwarcowy i granulat EPDM
- Warstwa wyrównawcza z mialu kamiennego
- Warstwa wyrównawcza z kłińca łamanego
- Podbudowa z kruszywa łamanego
- Podsypka piaskowa
- Grunt rodzimy

Opracował: