


RZUT BUDYNKU ZAPLECZA
SKALA 1:50

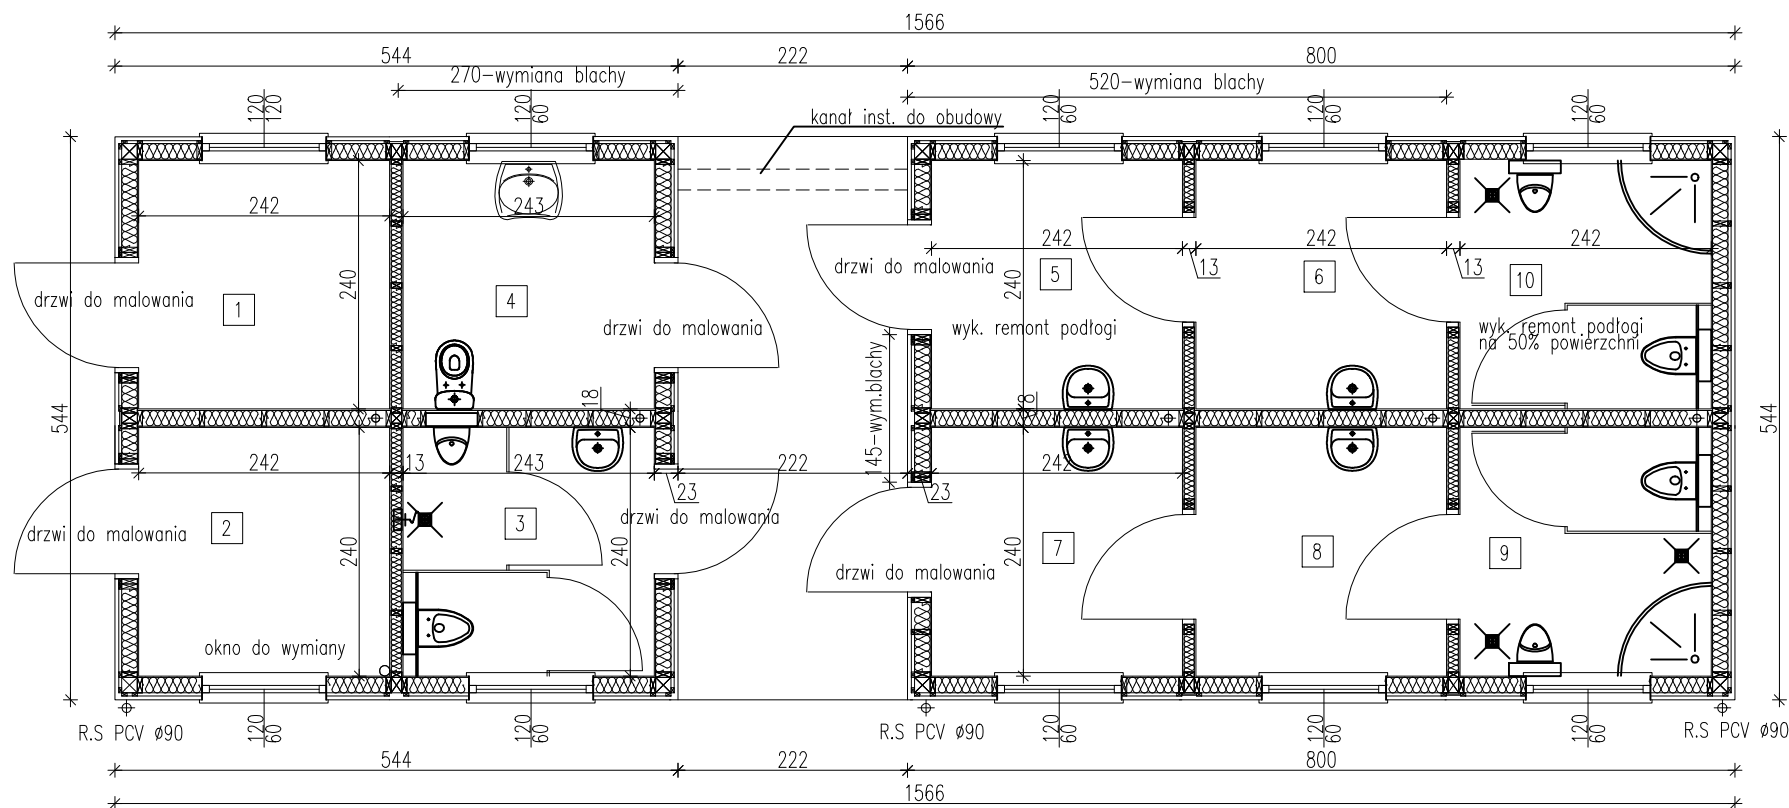

ZAKRES PRAC REMONTOWYCH BUDYNKU ZAPLECZA

- mycie, oczyszczenie elewacji
- mycie, czyszczenie, odłuszczenie i malowanie drzwi zewnętrznych
- remont poprzez wymianę zniszczonej podłogi z wykł.PCV na płytach OSB i legarami
- wymiana zniszczonego okna PCV
- wymiana na elewacji kratki wentylacyjnych z PCV na kratki ze stali nierdzewnej - 5 szt.
- wymiana na elewacji wywieńników ściennych/wyrzutni z PCV na wyrzutnie ze stali nierdzewnej z okapem - 10 szt.
- wymiana zniszczonych rur spustowych Ø90 PCV - 3 szt.
- wymiana baterii umywalkowych stojących wraz z przyłączami elastycznymi- 6szt
- wymiana zniszczonych ściennych baterii prysznicowych - 2 szt.
- wymiana przyłączy wodnych elastycznych do ustępów - 4 szt.

ZESTAWIENIE POMIESZCZEŃ

NR.	FUNKCJA	POSADZKA	POWIERZCHNIA
1	POM. TRENERA	WYKŁADZINA	5,8m ²
2	MAGAZYN	WYKŁADZINA	5,8m ²
3	ŁAZIENKA	WYKŁADZINA	5,8m ²
4	ŁAZIENKA	WYKŁADZINA	5,8m ²
5	SZATNIA	WYKŁADZINA	5,8m ²
6	SZATNIA	WYKŁADZINA	5,8m ²
7	SZATNIA	WYKŁADZINA	5,8m ²
8	SZATNIA	WYKŁADZINA	5,8m ²
9	ŁAZIENKA	WYKŁADZINA	5,8m ²
10	ŁAZIENKA	WYKŁADZINA	5,8m ²
		RAZEM:	58,0m ²

Opracował: