


SCHEMAT IDEOWY

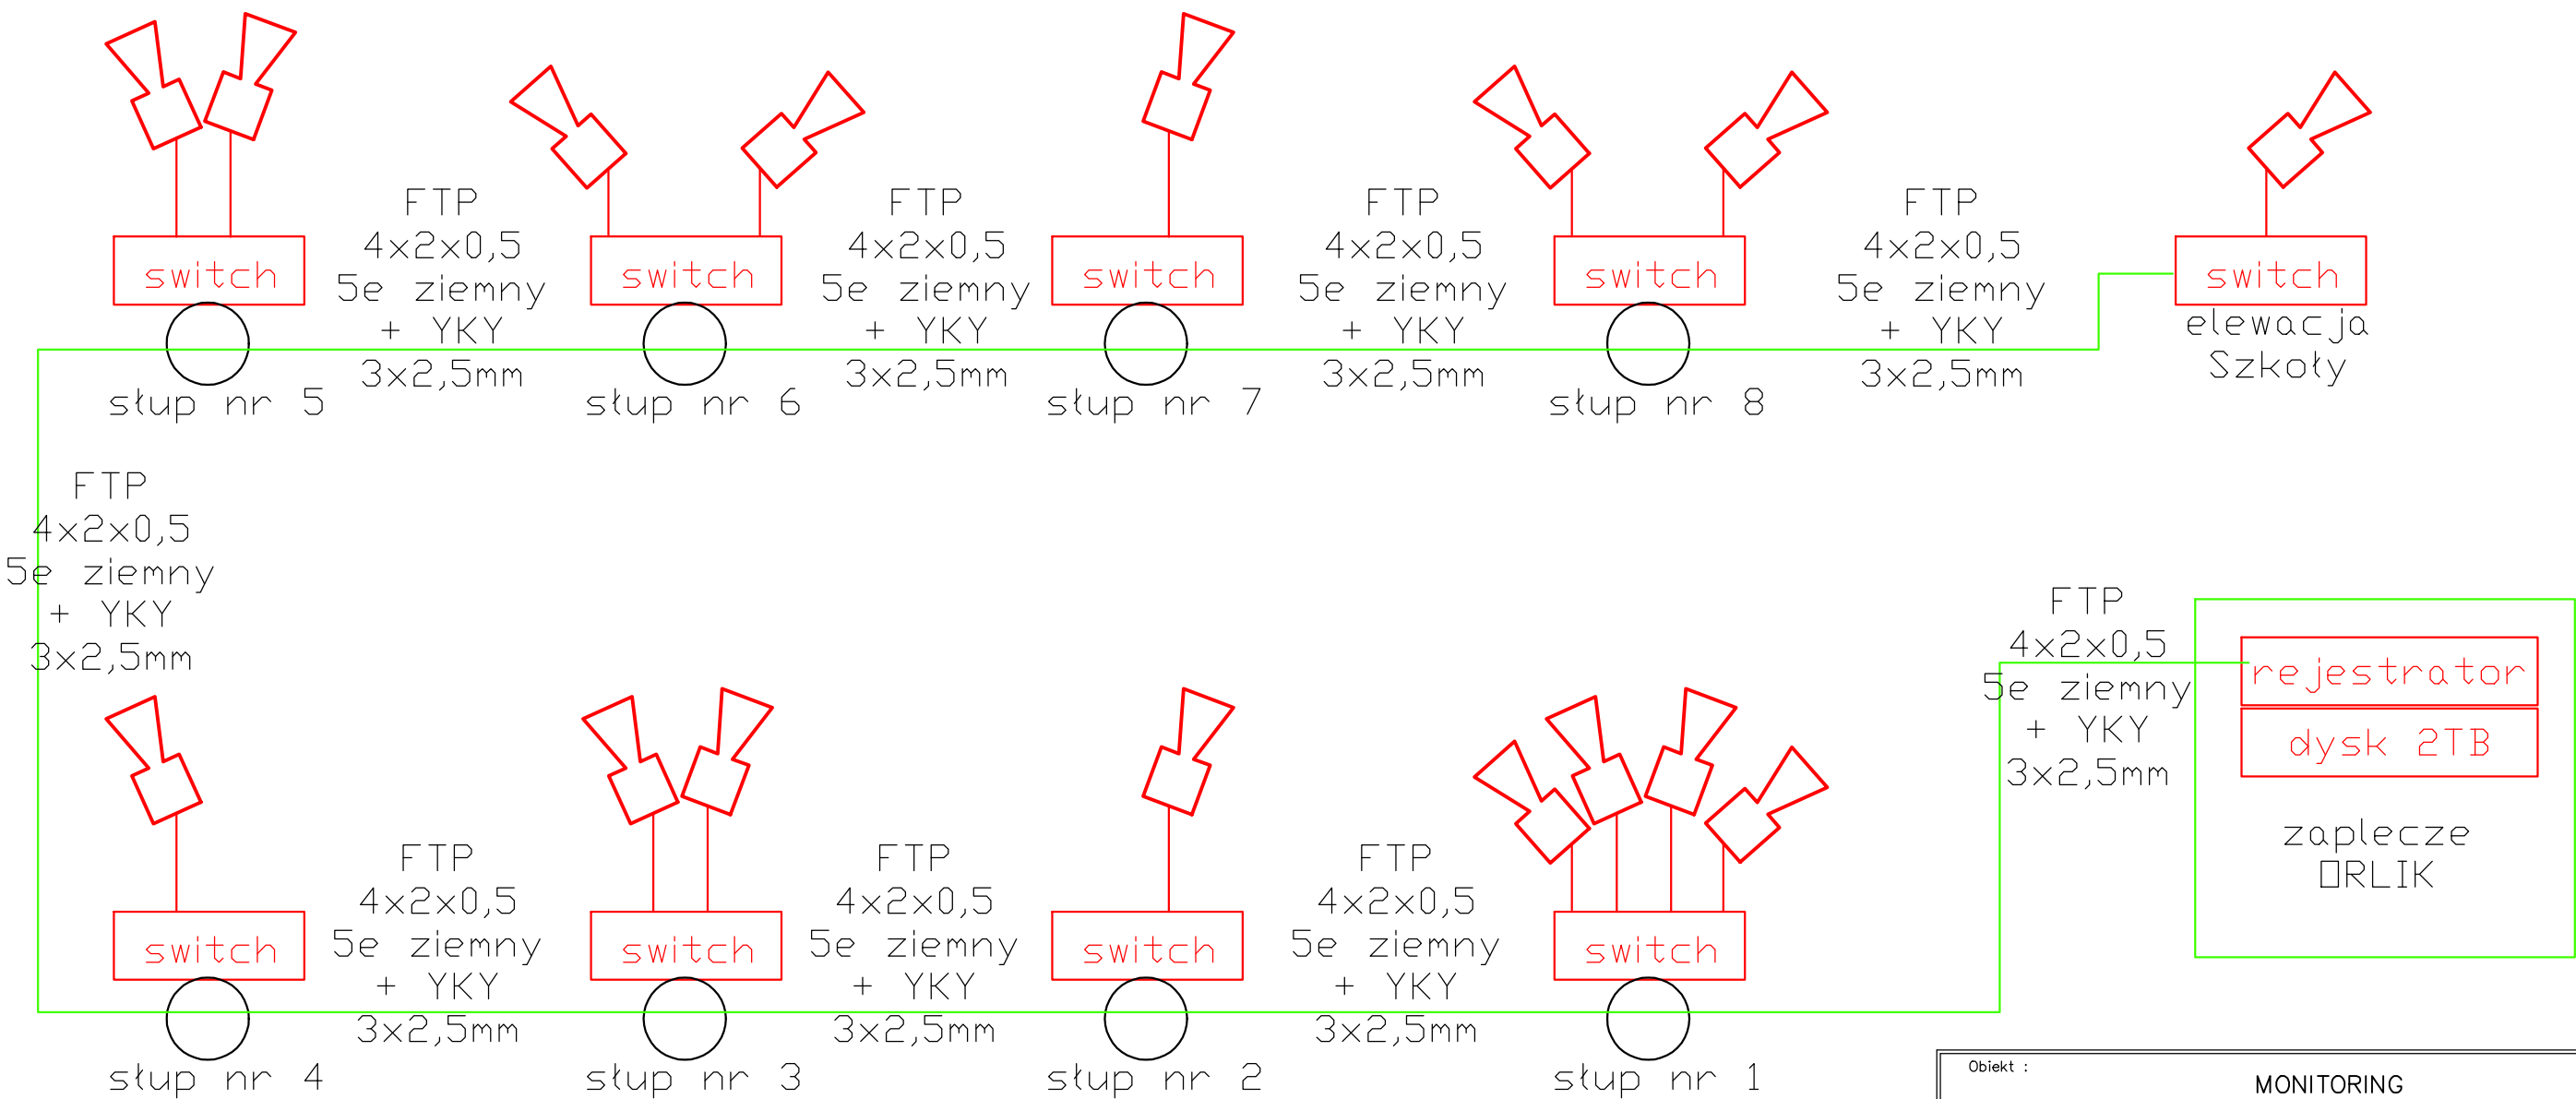

Obiekt : MONITORING		
Adres inwestycji: WIELGOLAS, GMINA LATOWICZ, POWIAT MIŃSKI, WOJ. MAZOWIECKIE		
Inwestor: GMINA LATOWICZ 05-334 LATOWICZ, UL. RYNEK 6		
BRANŻA : ELEKTRYCZNA.	DATA : 04.2024	SKALA :
nazwa rysunku SCHEMAT IDEOWY		
PROJEKTANT :	nr rysunku	
mgr inż. Konrad Wereszczyński LUB/0247/PWOE/12	mgr inż. Konrad Wereszczyński Upr. bud. do proj. i kier. bez ograniczeń w spec. instalacyjnej w zakresie sieci, inst. i urz. elektrycznych i elektroenergetycznych Nr upr. LUB/0247/PWOE/12	E-S nr strony