A SYTUACYJNO–WYSOKOŚCIOWA
ENTARYZACJĄ URZĄDZEŃ PODZIEMNYCH

MAPA DO CELÓW PROJEKTOWYCH

obiekt: GDYNIA, Złota
Nr sekcji 6.225.24.14.2.2
Obręb: 0023, Pogórze
Nr działki: 05/3
Mapę zaktualizowano na dzień:
Układ współrzędnych: "2000"
Układ odniesienia: Lokalny – EVRF2007
Nr KERG: PND.6640.1535.2023
Data: 11–09–2023

: zakres opracowania
: służebności gruntowe
: linie rozgraniczające
: linie zabudowy
: osie ulic, dróg

Uwaga! Nie wyklucza się istnienia innych, nie wykazanych na niniejszej mapie urządzeń podziemnych, które nie były zgłoszone do inwentaryzacji, ~~lub o których brak jest informacji w instytucjach branżowych.~~

Znaki osnowy geodezyjnej podlegają ochronie (art.15 Prawo geodezyjne i kartograficzne)
Pomiar szczegółów terenowych metodą bezpośrednią bez prawnego ustalenia granic działek.

Teren zamknięty
(wg. Prawa geodezyjnego i kartograficznego)

Wykonanie niniejszej mapy nie było poprzedzone ustaleniami dotyczącymi ewentualnych służebności gruntowych obciążających grunty położone w granicach projektowanej inwestycji budowlanej

Wykonawca Kłomski Andrzej

622524.2 5107

Poświadczam że niniejszy dokument został opracowany w wyniku prac geodezyjnych i kartograficznych, których rezultaty nie zawiera operat techniczny pozytywnie zweryfikowany. Jednocześnie informuję, że jestem świadomy odpowiedzialności karnej za złożenie fałszywego oświadczenia.

Identyfikator zgłoszenia prac geodezyjnych	PND.6640.1535.2023
Organ służby geodezyjnej, który otrzymał zgłoszenia	UM Gdynia Wydział Gosp. Nieruch. i Geodezji
Wykonawca prac geodezyjnych	MT–Geodezja Usługi Geodezyjno–Kartograficzne mgr inż. Tomasz Rzeszut NIP: 5861967167 REGON: 146211755 81–577 Gdynia ul.Zaruskiego 12C/11
Nr oraz data sporządzenia dokumentu zawierającego wynik pozytywnej weryfikacji	Protokół weryfikacji PND.6640.1535.2023_21854
Imię i nazwisko oraz nr uprawnień zawodowych kierownika prac	Kłomski Andrzej geodeta uprav. 6214 (zakres 1)

GEODETA ANDRZEJ KŁOMSKI Geodeta Uprawniony Nr 6214

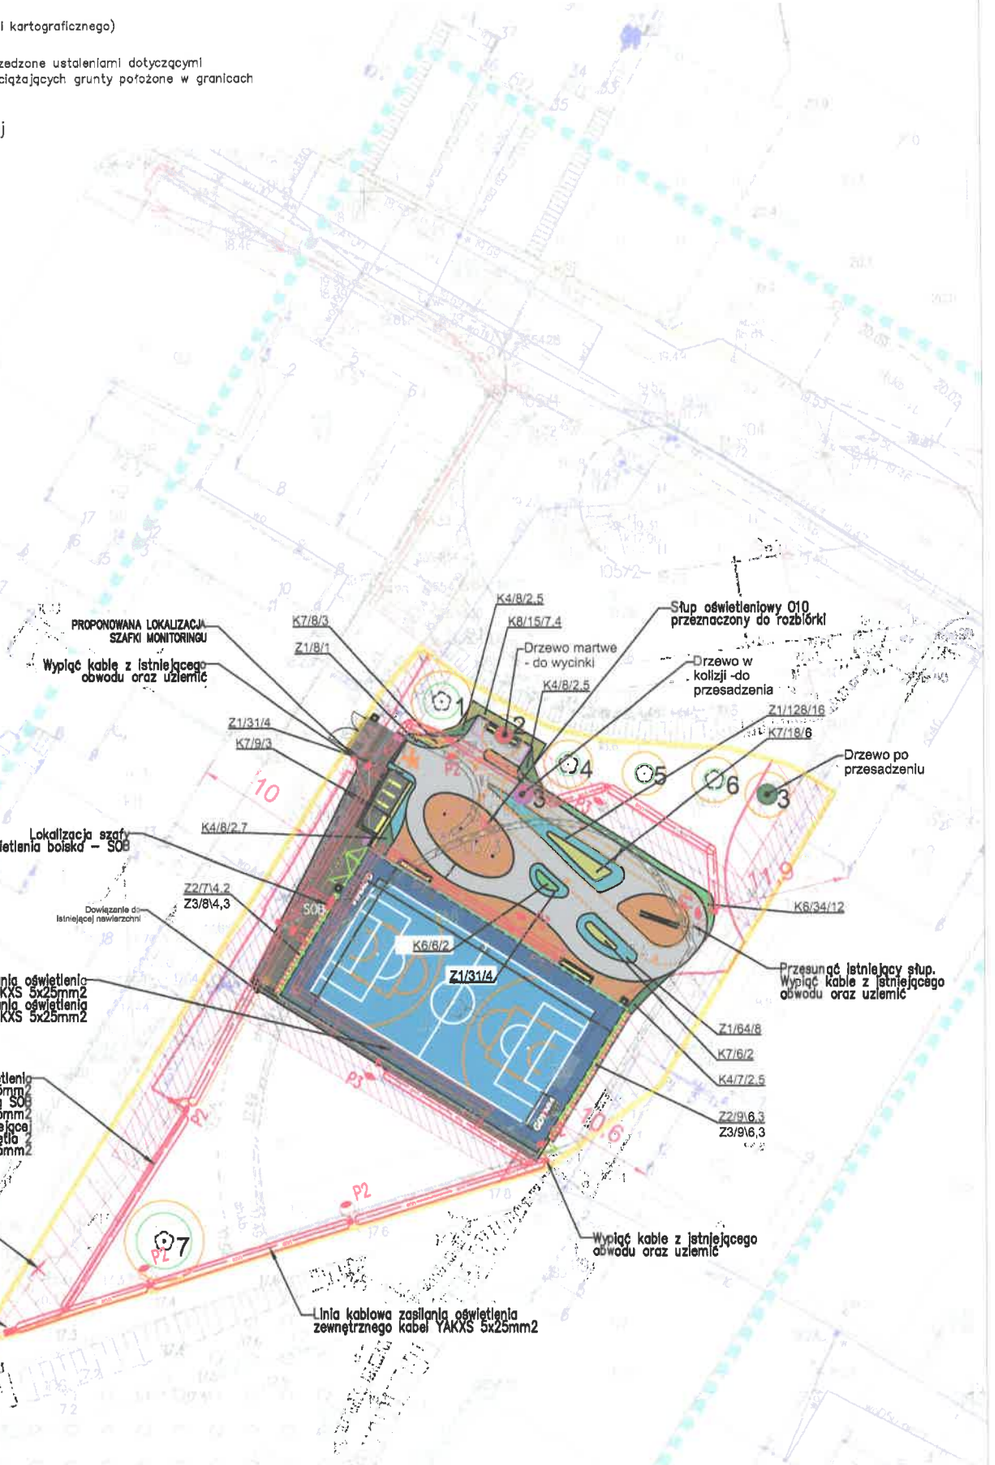

LEGENDA:
br. elektrycznej:

- projektowana trasa zasilania urządzeń i oświetlenia terenu – kabel elektroenergetyczny 1kV
- t — projektowana kanalizacja kablowa na potrzeby kamer
- P1 projektowana oprawa oświetlenia boiska o mocy 108W, 16530lm, na słupie h=4,5m
- P2 projektowana oprawa oświetlenia zewnętrznego o mocy 54W, 5170lm, na słupie h=4m
- P3 projektowana oprawa oświetlenia zewnętrznego o mocy 54W, 5264lm, na słupie h=4m, szeroki rozsył
- projektowana studnia teletechniczna
- projektowana rura osłonowa

UWAGI:

1) W słupach zastosować system połączeń typu np. NTB
2) W wykopie ułożyć bednarkę FeZn 30x4 –połączyć ze słupami, złącza
3) Na skrzyżowaniach z innymi sieciami zastosować rury ochronne typu
4) Prace ziemne wykonać zgodnie z obowiązującymi przepisami i normai

LEGENDA:
br. architektoniczno–budowlanej:

- Obszar opracowania objęty wnioskiem
- Proj. nawierzchnia z kostki betonowej – brązowa ze zdemontowanej kostki – antracytowa z nowej kostki
- Proj. nawierzchnia z kostki łamanej czarnej – oddzielenie nawierzchni
- Proj. nawierzchnia poliuretanowa boiska wraz z liniami pól gry i logo – jasnoniebieska – ciemnoniebieska
- Proj. nawierzchnia betonowa ścieżki rekreacyjnej
- Proj. nawierzchnia mineralno–żywiczna w odcieniach brązu
- Proj. ogrodzenie o wys. 6m z paneli, kolor jasnoszary. wyposażony pomarańczowe furtki i bramę. Uwaga: na ogrodzeniue należy zamontować dodatkową siatkę tłumiącą uderzenia piłki (z wyjątkiem odcinków z furtkami)
- Proj. ogrodzenie o wys. 4m z paneli, kolor jasnoszary.
- Przestrzenie manewrowe osób z niepełnosprawnością
- Pola uwagi – 2płytki faktury typu C1
- Proj. tablica z regulaminem wyposaż. w poprzeczkę i kod QR
- Projektowane stojaki na rowery i hulajnogi
- Projektowane kosze na śmieci
- Projektowane ławki
- Projektowana ławka młodzieżowa
- Istn. ograniczenia w zagospodarowaniu terenu np. strefy techniczne infrastruktury technicznej lub odl. 10m od okien budynków z pomieszczeniami przenaczonymi na pobyt ludzi

Proj. zieleń urządzona niska –przesadzenie istn. zieleni ozdobnej znajdującej się w kolidującej z proj. zagospod. terenu wraz z uzupełnieniem :

- K4 – zieleń istniejąca do przesadzenia – Miskant chiński
- K6 – zieleń istniejąca do przesadzenia – Dereń biały
- K7 – zieleń istniejąca do przesadzenia – Dereń rozłogowy
- K8 – zieleń istniejąca do przesadzenia – Dereń biały
- Z1– zieleń projektowana– przetacznik kłosowy

Proj. zieleń – pnącza – puszczone na pilkochwyt od strony wschodniej i zachodniej
- –bluszcz
- –winobluszcz

Oznaczenia nasadzeń:
nr/ ilość/ powierzchnia\długość

Potwierdzam, zgodność kopii mapy z oryginałem mapy do celów projektowych
podpis .....
mgr inż. Szymon Kita
Uprawnienia budowlane do projektowania bez ograniczeń w spec. konstrukcyjno-budowlanej
Nr ewid. SLK/4918/PBKb/16

KIEROWNIK REFERATU ds. Wdrażania Dostępności
Szwabe
Aleksandra Szwabe

Zaopiniowano do akceptacji
POD.7012.57.2023
27 sierpnia 2025 r.

PRIMTECH Szymon Kita
tel: 506–340–000
www.primtech.pl

Funkcja	Imię i nazwisko	Nr uprawnień	Podpis
Projektował arch.:	mgr inż. arch. Magdalena Dornik–Morawiec	4/SLOKK/2019	
Projektował konstr–bud.:	mgr inż. Szymon Kita	SLK/4918/PBKb/16	
Projektował int. elektr.:	mgr inż. Michał Kretek	SLK/4506/PWOE/12	
Opracowała:	mgr. inż. arch. Marta Tobór		

Lokalizacja: 81–154 Gdynia, dz. nr 105/3 (ul. Złota) oraz dz. nr 108 (ul. Chramowa) obręb 0023 POGÓRZE, identyfikator ewidencyjny: 226201_1.0023.105/3,108

Nazwa projektu/Obiekt:
BUDOWA BOISKA POLIURETANOWEGO I ŚCIEŻKI REKREACYJNEJ PRZY UL. ZŁOTEJ W GDYNI

Inwestor:
GMINA MIASTA GDYNI
GDYŃSKIE CENTRUM SPORTU
UL. OLIMPIJSKA 5/9
81–538 GDYNIA

Nazwa rysunku:
PROJEKT ZAGOSPODAROWANIA TERENU

Elem. proj. bud.: PROJEKT TECHNICZNY
Nr rysunku: Z–01
Nr egz.:
Data: LIPIEC 2025 R.
Skala: 1:500

Korzystanie z rozwiązań technicznych zawartych w niniejszym projekcie, w zakresie przekraczającym ustalenia umowy na opracowanie dokumentacji, wymaga pisemnego zezwolenia: PRIMTECH Szymon Kita