MAPA SYTUACYJNO–WYSOKOŚCIOWA
Z INWENTARYZACJĄ URZĄDZEŃ PODZIEMNYCH

MAPA DO CELÓW PROJEKTOWYCH

obiekt: GDYNIA, Złota
Nr sekcji 6.225.24.14.2.2
Obręb: 0023, Pogórze
Nr działki: 105/3
Mapę zaktualizowano na dzień:
Układ współrzędnych: "2000"
Układ odniesienia: Lokalny – EVRF2007
Nr KERG: PND.6640.1535.2023
Data: 11–09–2023

: zakres opracowania
: służebności gruntowe
: linie rozgraniczające
: linie zabudowy
: osie ulic, dróg

Uwaga! Nie wyklucza się istnienia innych, nie wykazanych na niniejszej mapie urządzeń podziemnych, które nie były zgłoszone do inwentaryzacji, ~~lub o których brak jest informacji w instytucjach branżowych.~~

Znaki osnowy geodezyjnej podlegają ochronie (art.15 Prawo geodezyjne i kartograficzne)
Pomiar szczegółów terenowych metodą bezpośrednią bez prawnego ustalenia granic działek.

Teren zamknięty
(wg. Prawa geodezyjnego i kartograficznego)

Wykonanie niniejszej mapy nie było poprzedzone ustaleniami dotyczącymi ewentualnych służebności gruntowych obciążających grunty położone w granicach projektowanej inwestycji budowlanej

Wykonawca Kłomski Andrzej

622524.2.5107

Poświadczam że niniejszy dokument został opracowany w wyniku prac geodezyjnych i kartograficznych, których rezultaty nie zawiera operat techniczny pozytywnie zweryfikowany. Jednocześnie informuję, że jestem świadomy odpowiedzialności karnej za złożenie fałszywego oświadczenia.

Identyfikator zgłoszenia prac geodezyjnych	*PND.6640.1535.2023*
Organ służby geodezyjnej, który otrzymał zgłoszenie	*UM Gdynia Wydział Gosp. Nieruch. i Geodezji*
Wykonawca prac geodezyjnych	*MT–Geodezja Usługi Geodezyjno–Kartograficzne mgr inż. Tomasz Rzeszut NIP: 5861987167 REGON: 146211755 81–577 Gdynia ul.Żarskiego 12C/11*
Nr oraz data sporządzenia dokumentu zawierającego wynik pozytywnej weryfikacji	*Protokół weryfikacji PND.6640.1535.2023_21854*
Imię i nazwisko oraz nr uprawnień zawodowych kierownika prac	*Kłomski Andrzej geodeta upraw. 6214 (zakres 1)*

GEODETA ANDRZEJ KŁOMSKI Geodeta Uprawniony Nr 6214

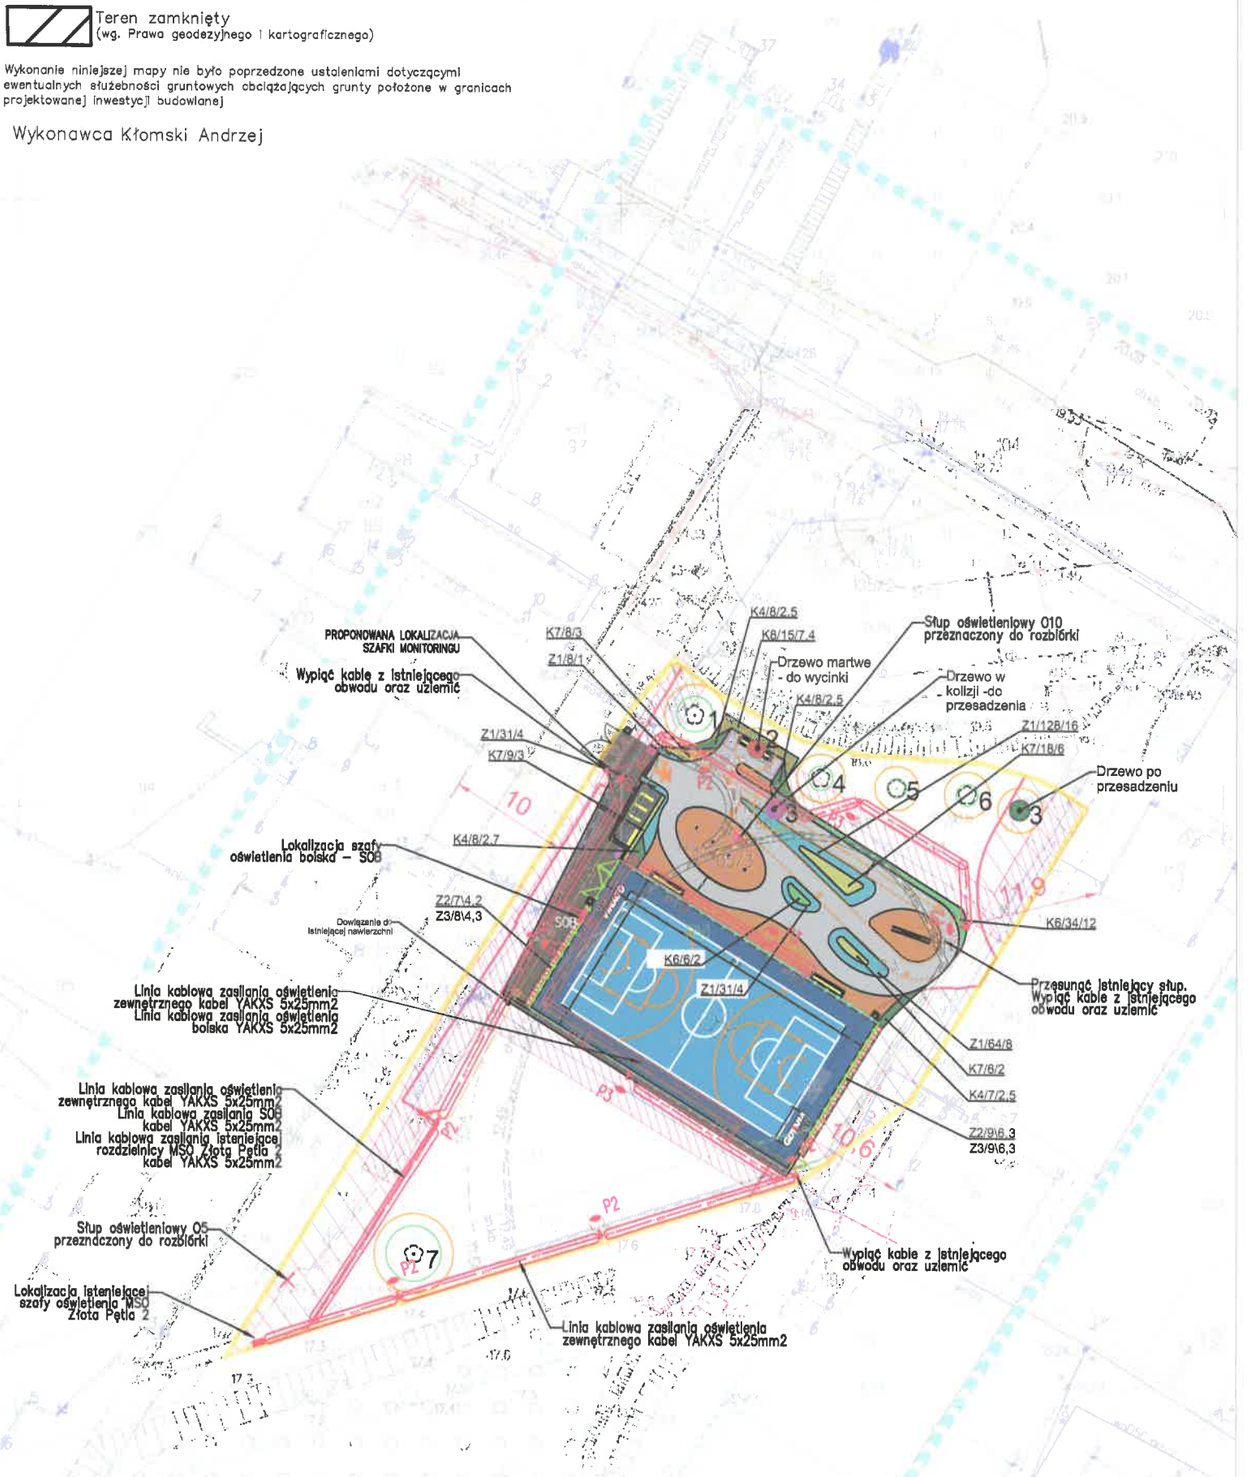

LEGENDA:
br. elektrycznej:

- projektowana trasa zasilania urządzeń i oświetlenia terenu – kabel elektroenergetyczny 1kV
- projektowana kanalizacja kablowa na potrzeby kamer
- P1 projektowana oprawa oświetlenia boiska o mocy 108W, 16530lm, na słupie h=4,5m
- P2 projektowana oprawa oświetlenia zewnętrznego o mocy 54W, 5170lm, na słupie h=4m
- P3 projektowana oprawa oświetlenia zewnętrznego o mocy 54W, 5264lm, na słupie h=4m, szeroki rozsył
- projektowana studnia teletechniczna
- projektowana rura osłonowa

UWAGI:

1) W słupach zastosować system połączeń typu np. NTB
2) W wykopie ułożyć bednarkę FeZn 30x4 –połączyć ze słupami, złącza
3) Na skrzyżowaniach z innymi sieciami zastosować rury ochronne typu
4) Prace ziemne wykonać zgodnie z obowiązującymi przepisami i norma

LEGENDA:
br. architektoniczno–budowlanej:

- Obszar opracowania objęty wnioskiem
- Proj. nawierzchnia z kostki betonowej – brązowa ze zdemontowanej kostki – antracytowa z nowej kostki
- Proj. nawierzchnia z kostki łamanej czarnej – oddzielenie nawierzchni
- Proj. nawierzchnia poliuretanowa boiska wraz z liniami pól gry i logo – jasnoniebieska – ciemnoniebieska
- Proj. nawierzchnia betonowa ścieżki rekreacyjnej
- Proj. nawierzchnia mineralno–żywiczna w odcieniach brązu
- Proj. ogrodzenie o wys. 6m z paneli, kolor jasnoszary. wyposażony pomarańczowe furtki i bramę. Uwaga: na ogrodzeniue należy zamontować dodatkową siatkę tłumiącą uderzenia piłki (z wyjątkiem odcinków z furtkami)
- Proj. ogrodzenie o wys. 4m z paneli, kolor jasnoszary.
- Przestrzenie manewrowe osób z niepełnosprawnością
- Pola uwagi – 2płytki faktury typu C1
- Proj. tablica z regulaminem wyposaż. w poprzeczkę i kod QR
- Projektowane stojaki na rowery i hulajnogi
- Projektowane kosze na śmieci
- Projektowane ławki
- Projektowana ławka młodzieżowa
- Istn. ograniczenia w zagospodarowaniu terenu np. strefy techniczne infrastruktury technicznej lub odl. 10m od okien budynków z pomieszczeniami przenaczonymi na pobyt ludzi

Proj. zieleń urządzona niska –przesadzenie istn. zieleni ozdobnej znajdującej się w kolidującej z proj. zagospod. terenu wraz z uzupełnieniem :

- K4 – zieleń istniejąca do przesadzenia – Miskant chiński
- K6 – zieleń istniejąca do przesadzenia – Dereń biały
- K7 – zieleń istniejąca do przesadzenia – Dereń rozłogowy
- K8 – zieleń istniejąca do przesadzenia – Dereń biały
- Z1– zieleń projektowana– przetacznik kłosowy

Proj. zieleń – pnącza – puszczone na piłkochwyt od strony wschodniej i zachodniej

- –bluszcz
- –winobluszcz

Oznaczenia nasadzeń:
nr/ ilość/ powierzchnia\długość

Zgodność kopii z oryginałem potwierdzam
Nr UM.FOM.6640.2229.DU
z dnia 21.08.2025
z up. PREZYDENTA MIASTA
NACZELNIK WYDZIAŁU INWESTYCJI

URZĄD MIASTA GDYNI
WYDZIAŁ INWESTYCJI
Aleja Marszałka Piłsudskiego 52/54
81-382 Gdynia

Potwierdzam, zgodność kopii mapy z oryginałem mapy do celów projektowych
podpis
mgr inż. Szymon Kita
Uprawnienia budowlane do projektowania bez ograniczeń w spec. konstrukcyjno-budowlanej
Nr ewid. SLK/4918/PBKb/16

PRIMTECH Szymon Kita
tel: 506–340–000
www.primtech.pl

Funkcja	Imię i nazwisko	Nr uprawnień	Podpis
Projektował arch.:	mgr inż. arch. Magdalena Dornik–Morawiec	4/SLOKK/2019	
Projektował konstr–bud.:	mgr inż. Szymon Kita	SLK/4918/PBKb/16	
Projektował int. elektr.:	mgr inż. Michał Kretek	SLK/4506/PWOE/12	
Opracowała:	mgr. inż. arch. Marta Tobór		

Lokalizacja: 81–154 Gdynia, dz. nr 105/3 (ul. Złota) oraz dz. nr 108 (ul. Chromowa) obręb 0023 POGÓRZE, identyfikator ewidencyjny: 226201_1.0023.105/3,108

Nazwa projektu/Obiekt:
BUDOWA BOISKA POLIURETANOWEGO I ŚCIEŻKI REKREACYJNEJ PRZY UL. ZŁOTEJ W GDYNI

Inwestor:
GMINA MIASTA GDYNI
GDYŃSKIE CENTRUM SPORTU
UL. OLIMPIJSKA 5/9
81–538 GDYNIA

Nazwa rysunku:
PROJEKT ZAGOSPODAROWANIA TERENU

Elem. proj. bud.: PROJEKT TECHNICZNY
Nr rysunku: Z–01
Nr egz.:
Data: LIPIEC 2025 R.
Skala: 1:500

Korzystanie z rozwiązań technicznych zawartych w niniejszym projekcie, w zakresie przekraczającym ustalenia umowy na opracowanie dokumentacji, wymaga pisemnego zezwolenia: PRIMTECH Szymon Kita