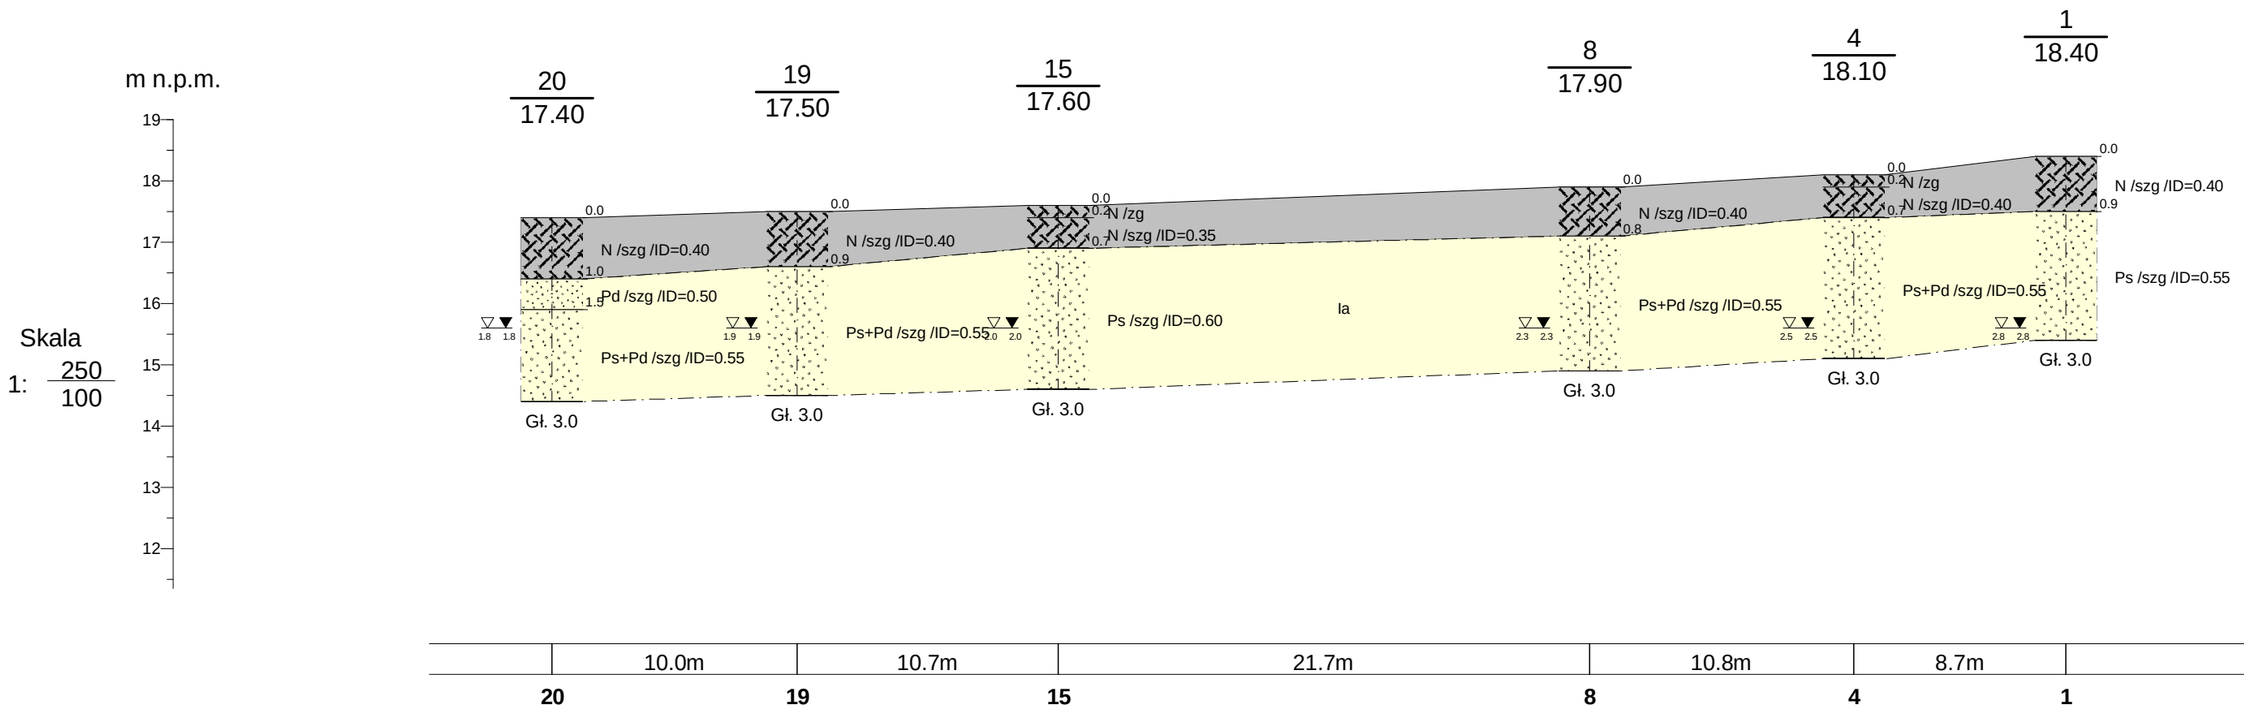

IZOWIERT Paweł Szteler 81-780 Sopot, ul. Kazimierza Wlk. 1/2					Zał.Nr 4.1
	Data	Nazwisko	Podpis	Przekrój geotechniczny I-I' Gdynia, dz. 105/3, obr. 0023	Skala
Opracował	2021-09-20	Paweł Szteler			1: 250/100
Weryfikował					

Rysunek wykonano programem "GeoStar"