



Istniejące złącze zasilające szafkę
oświetleniową MSO Żłota Pętla 2
(poza zakresem opracowania)

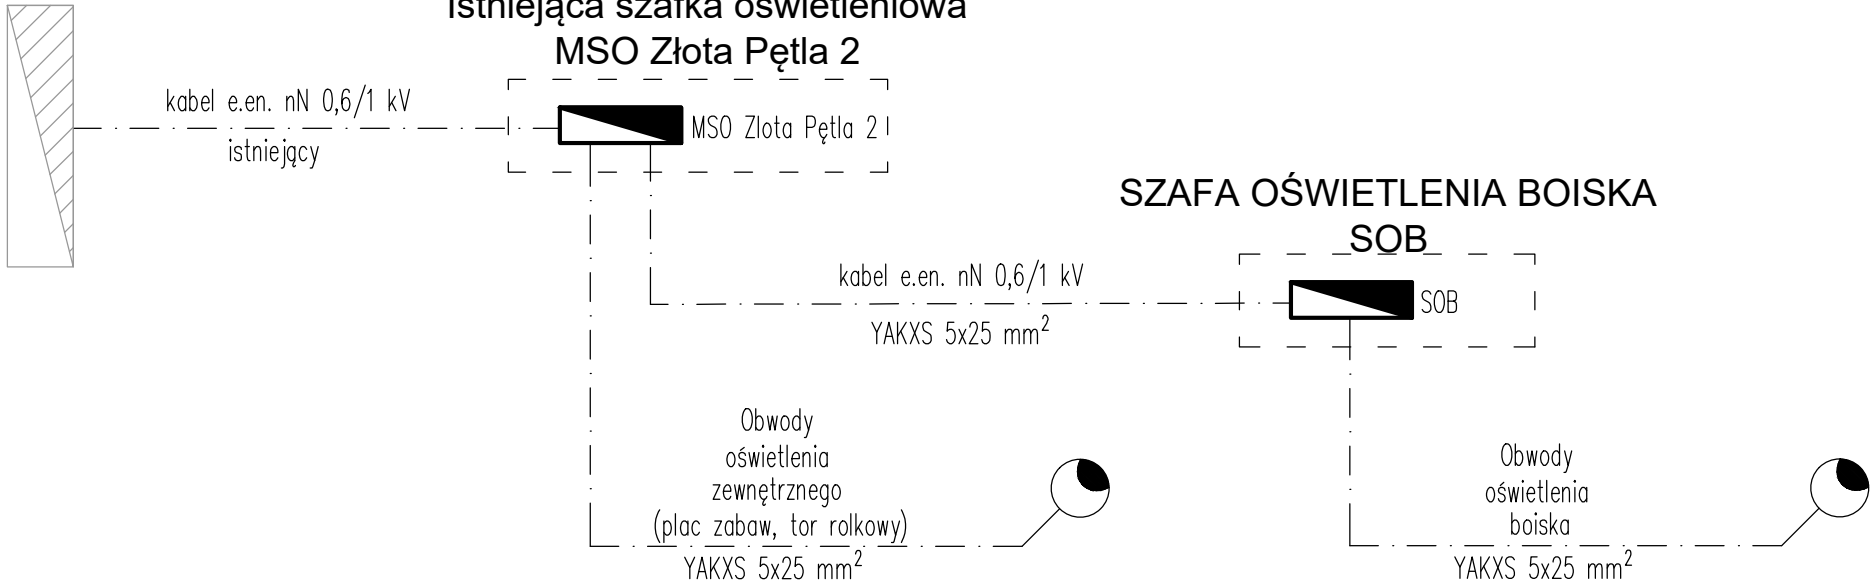

 PRIMTECH Szymon Kita tel: 506-340-000 www.primtech.pl	Funkcja	Imię i nazwisko	Nr uprawnień	Podpis
	Projektował inst. elektr:	mgr inż. Michał Kretek	SKL/4506/PWOE/12	
	Sprawdził inst. elektr:	mgr inż. Mariusz Szlenk	SKL/4438/PWOE/13	
	Opracował:	inż. Szymon Radziej		
	Lokalizacja:	81-154 Gdynia, ul. Żłota OBREB 0023 POGÓRZE, DZ. NR 105/3 identyfikator ewidencyjny: 226201_1.0023/105/3		
Nazwa projektu/Obiekt:	BUDOWA BOISKA POLIURETANOWEGO I ŚCIEŻKI REKREACYJNEJ PRZY UL. ŻŁOTEJ W GDYNI			
	Nazwa rysunku:			
Inwestor: GMINA MIASTA GDYNI GDYŃSKIE CENTRUM SPORTU UL. OLIMPIJSKA 5/9 81-538 GDYNIA	Faza projektu: PROJEKT TECHNICZNY		Nr rysunku:	Nr egz.:
	Data: PAŹDZIERNIK 2025r.		Skala: —	E-01
Korzystanie z rozwiązań technicznych zawartych w niniejszym projekcie, w zakresie przekraczającym ustalenia umowy na opracowanie dokumentacji, wymaga pisemnego zezwolenia: PRIMTECH Szymon Kita				