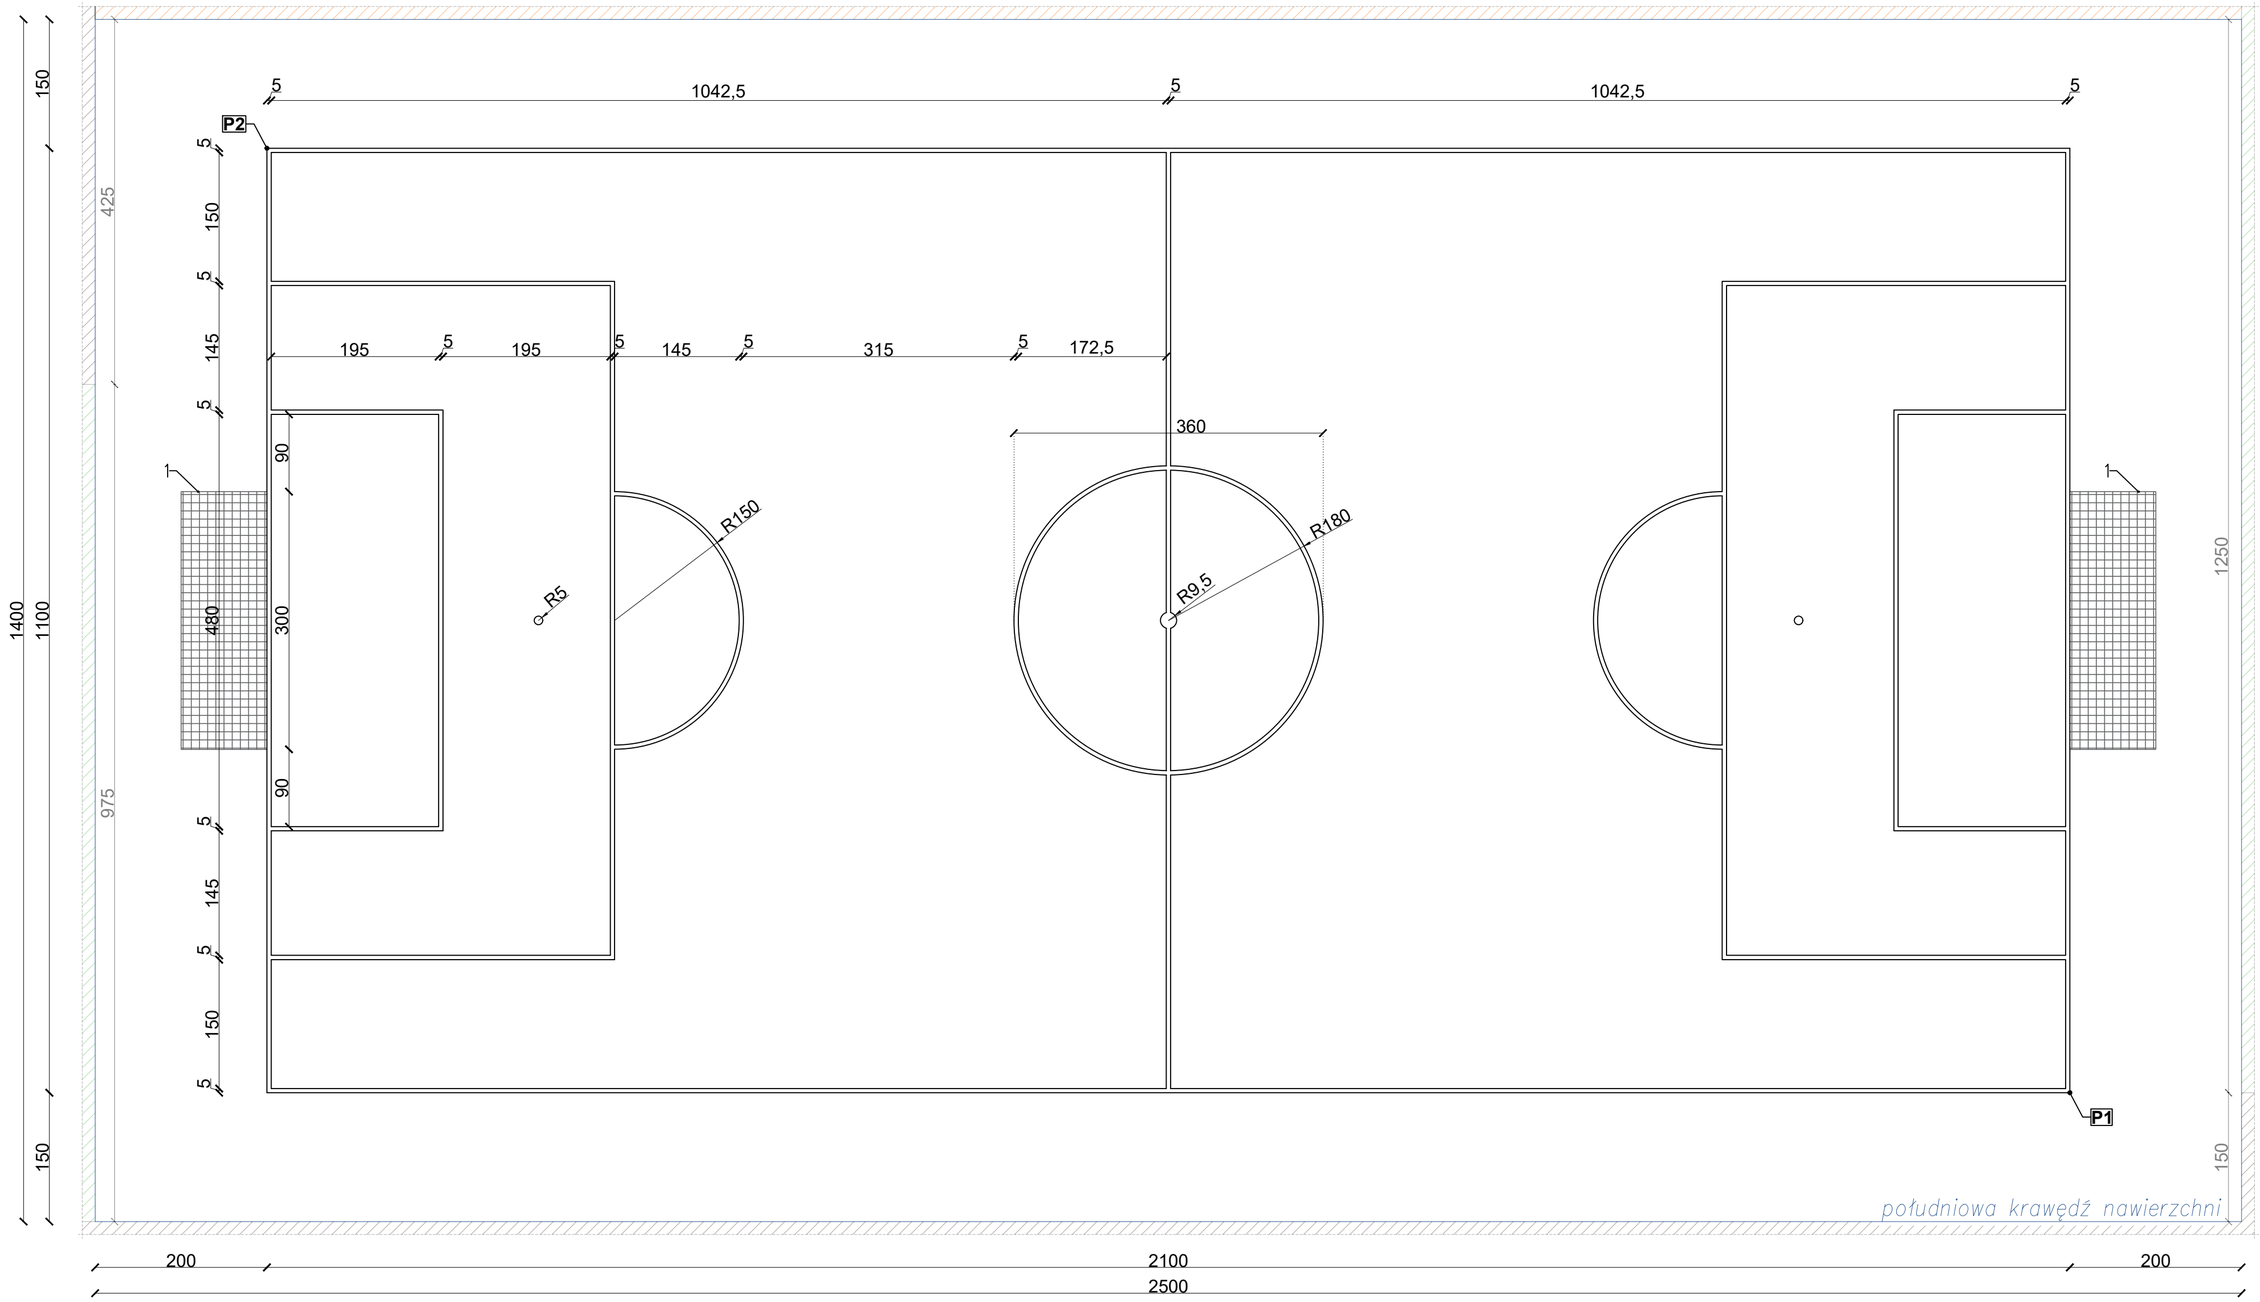

SCHEMAT BOISKA:

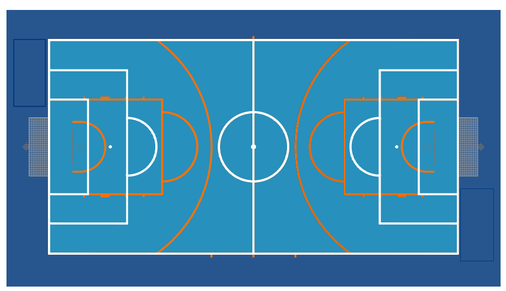

Uwaga:
linie pola gry do gry w piłkę nożną wykonać o gr. 5cm w kolorze białym
(linie wykonać jako nadrzędne względem lini pola do gry w koszykówkę)
– linie wykonać poprzez malowanie

1 – Bramki do gry w piłkę nożną

dowiązanie do nawierzchni z kostki betonowej
dowiązanie do nawierzchni mineralnej
dowiązanie do nawierzchni wokół nasadzeń

PRIMTECH Szymon Kita
tel: 506-340-000
www.primtech.pl

Funkcja	Imię i nazwisko	Nr uprawnień	Podpis
Projektował arch.:	mgr inż. arch. Magdalena Domik-Morawiec	4/SLOKK/2019	
Sprawdził arch.:	mgr inż. arch. Marta Nowak	170/POOKK/IV/2016	
Projektował konstr-bud.:	mgr inż. Szymon Kita	SLK/4918/PBKb/16	
Sprawdził konstr-bud.:	mgr inż. Daniel Klimek	SLK/2757/POOK/09	
Opracowała:	mgr. inż. arch. Marta Tobór		
Lokalizacja:	81-154 Gdynia, ul. Złota, dz. nr 105/3, 106 obręb 0023 POGÓRZE, identyfikator ewidencyjny: 226201_1.0023.105/3, 106		

Nazwa projektu/Obiekt:
BUDOWA BOISKA POLIURETANOWEGO I ŚCIEŻKI REKREAYJNEJ PRZY UL. ZŁOTEJ W GDYNI

Inwestor:
GMINA MIASTA GDYNI
GDYŃSKIE CENTRUM SPORTU
UL. OLIMPIJSKA 5/9
81-538 GDYNIA

Nazwa rysunku:
LINIE BOISKA DO PIŁKI NOŻNEJ

Elem. proj. bud.: PROJEKT TECHNICZNY
Nr rysunku: B-01
Nr egz.:

Data: PAŹDZIERNIK 2025
Skala: 1:50

Korzystanie z rozwiązań technicznych zawartych w niniejszym projekcie, w zakresie przekraczającym ustalenia umowy na opracowanie dokumentacji, wymaga pisemnego zezwolenia: PRIMTECH Szymon Kita