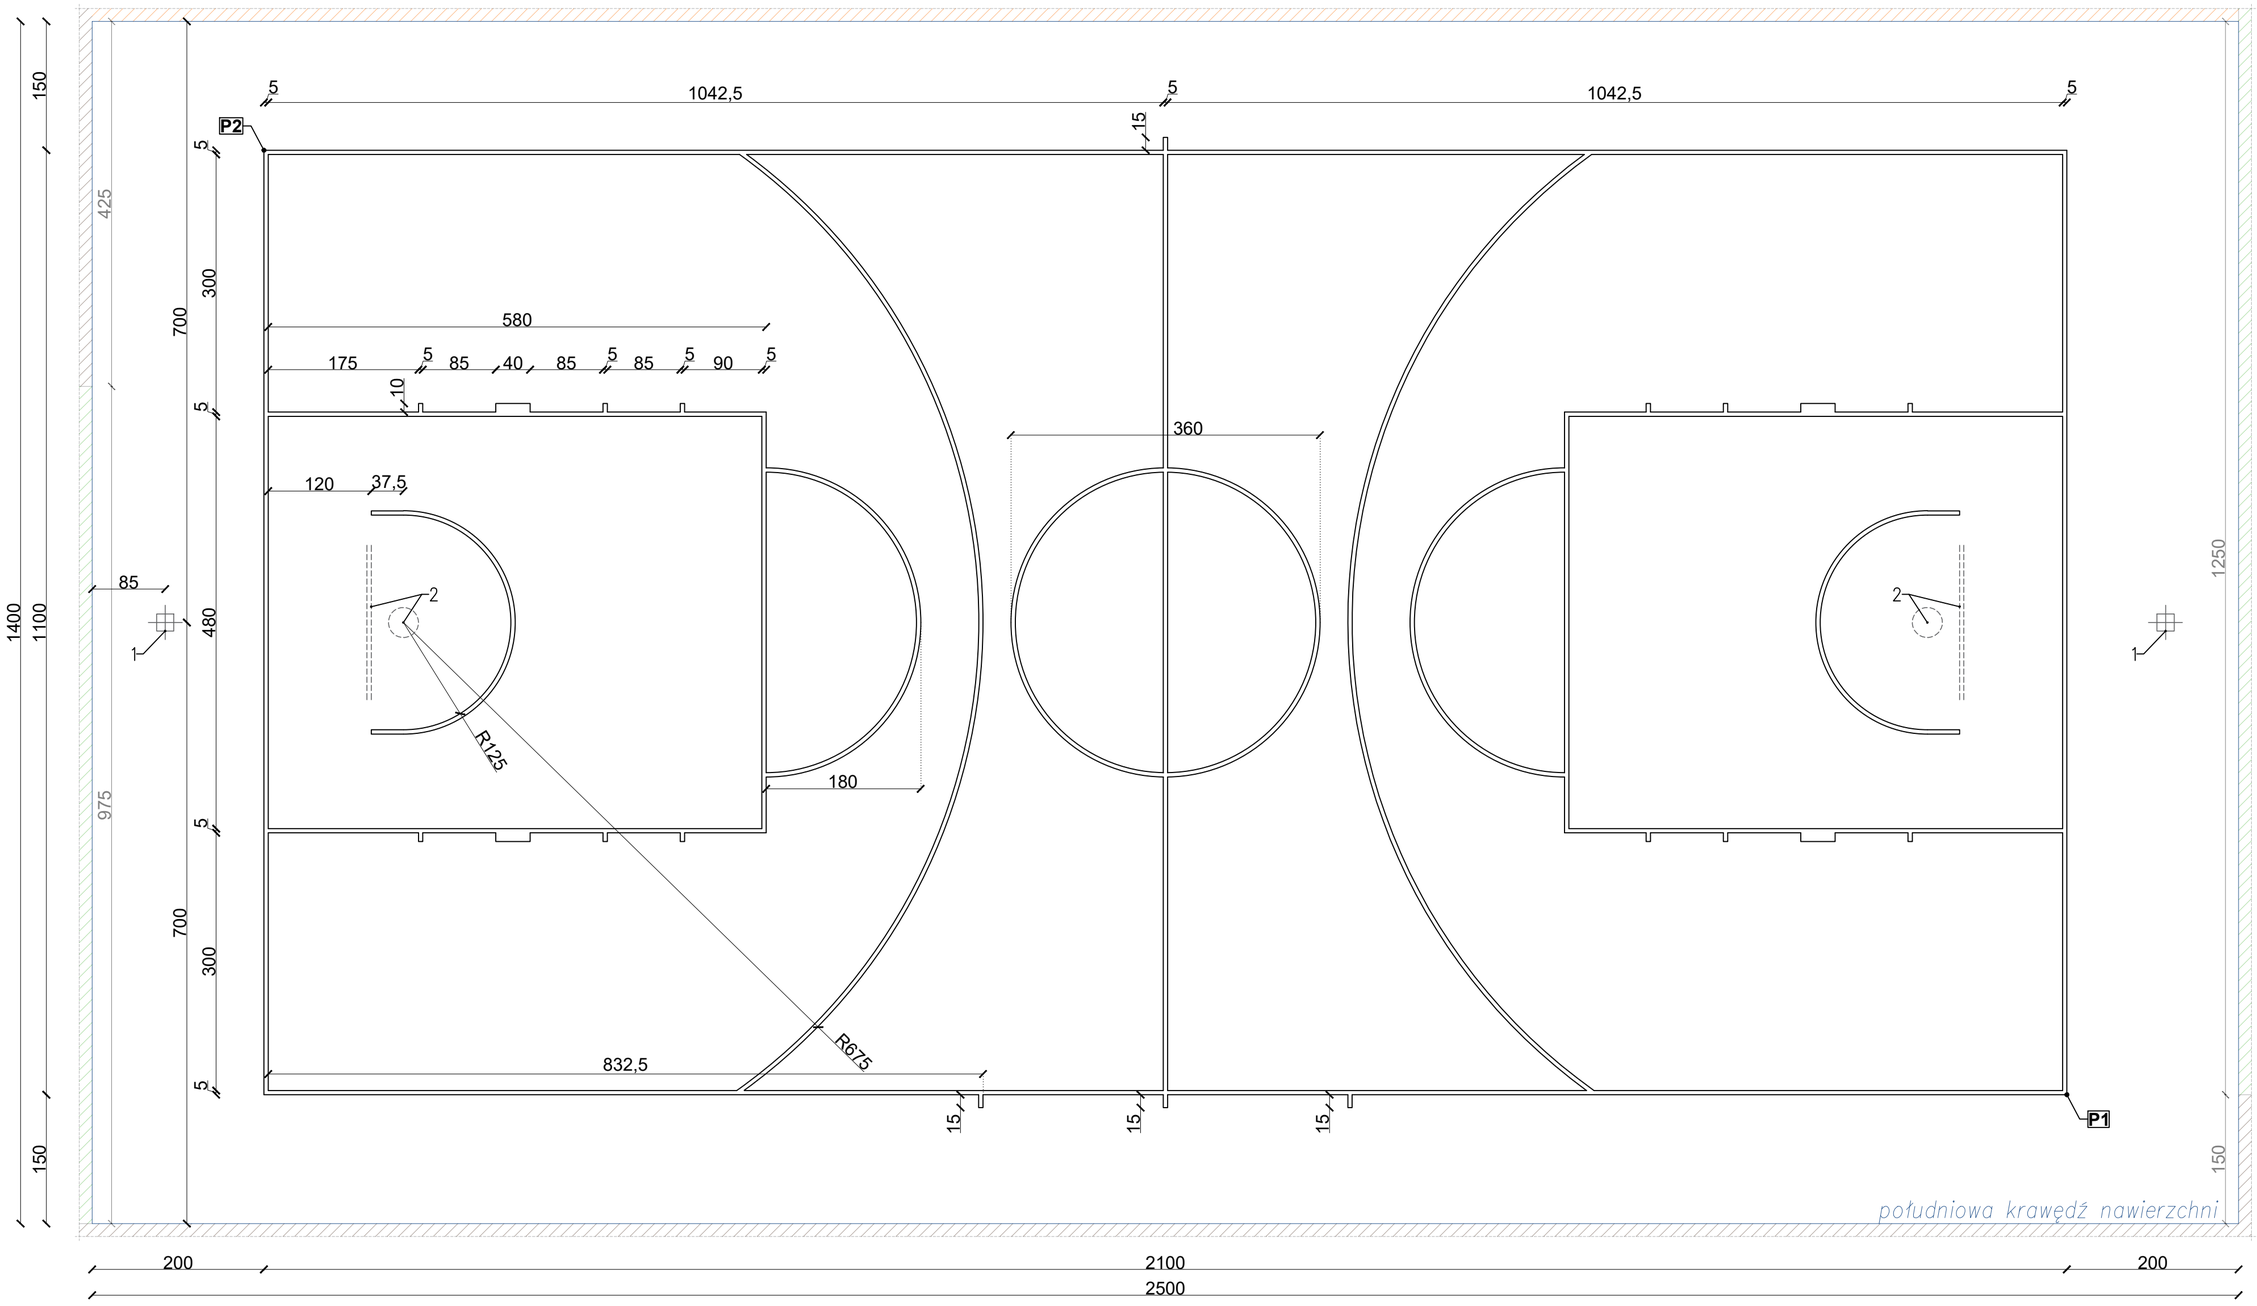

SCHEMAT BOISKA:

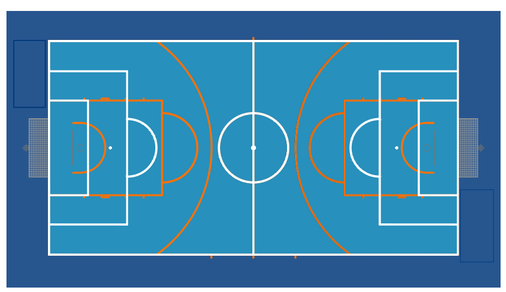

Uwaga:
linie pola gry do gry w koszykówkę wykonać o gr. 5cm w kolorze pomarańczowym (linie wykonać jako podrzędne względem lini pola do gry w piłkę nożną)
– linie wykonać poprzez malowanie

1 – Konstrukcja 1–słupowa kosza do gry w koszykówkę
(Uwaga: konstrukcję zlokalizować za bramką do gry w piłkę nożną)
2 – Kład kosza i tablicy do gry w koszykówkę

dowiązanie do nawierzchni z kostki betonowej
dowiązanie do nawierzchni mineralnej
dowiązanie do nawierzchni wokół nasadzeń

PRIMTECH Szymon Kita
tel: 506–340–000
www.primtech.pl

Funkcja	Imię i nazwisko	Nr uprawnień	Podpis
Projektował arch.:	mgr inż. arch. Magdalena Domik–Morawiec	4/SLOKK/2019	
Sprawdził arch.:	mgr inż. arch. Marta Nowak	170/POOKK/IV/2016	
Projektował konstr–bud.:	mgr inż. Szymon Kita	SLK/4918/PBKb/16	
Sprawdził konstr–bud.:	mgr inż. Daniel Klimek	SLK/2757/POOK/09	
Opracowała:	mgr. inż. arch. Marta Tabór		
Lokalizacja:	81–154 Gdynia, ul. Złota, dz. nr 105/3 , 106 obręb 0023 POGÓRZE, identyfikator ewidencyjny: 226201_1.0023.105/3, 106		

Nazwa projektu/Obiekt:
BUDOWA BOISKA POLIURETANOWEGO I ŚCIEŻKI REKREAYJNEJ PRZY UL. ZŁOTEJ W GDYNI

Inwestor:
GMINA MIASTA GDYNI
GDYŃSKIE CENTRUM SPORTU
UL. OLIMPIJSKA 5/9
81–538 GDYNIA

Nazwa rysunku:
LINIE BOISKA DO KOSZYKÓWKI

Elem. proj. bud.:
PROJEKT TECHNICZNY

Nr rysunku:
B–02

Nr egz.:

Data: PAŹDZIERNIK 2025

Skala: 1:50

Korzystanie z rozwiązań technicznych zawartych w niniejszym projekcie, w zakresie przekraczającym ustalenia umowy na opracowanie dokumentacji, wymaga pisemnego zezwolenia: PRIMTECH Szymon Kita