


Istniejące złącze zasilające szafkę
oświetleniową MSO Złota Pętla 2
(poza zakresem opracowania)

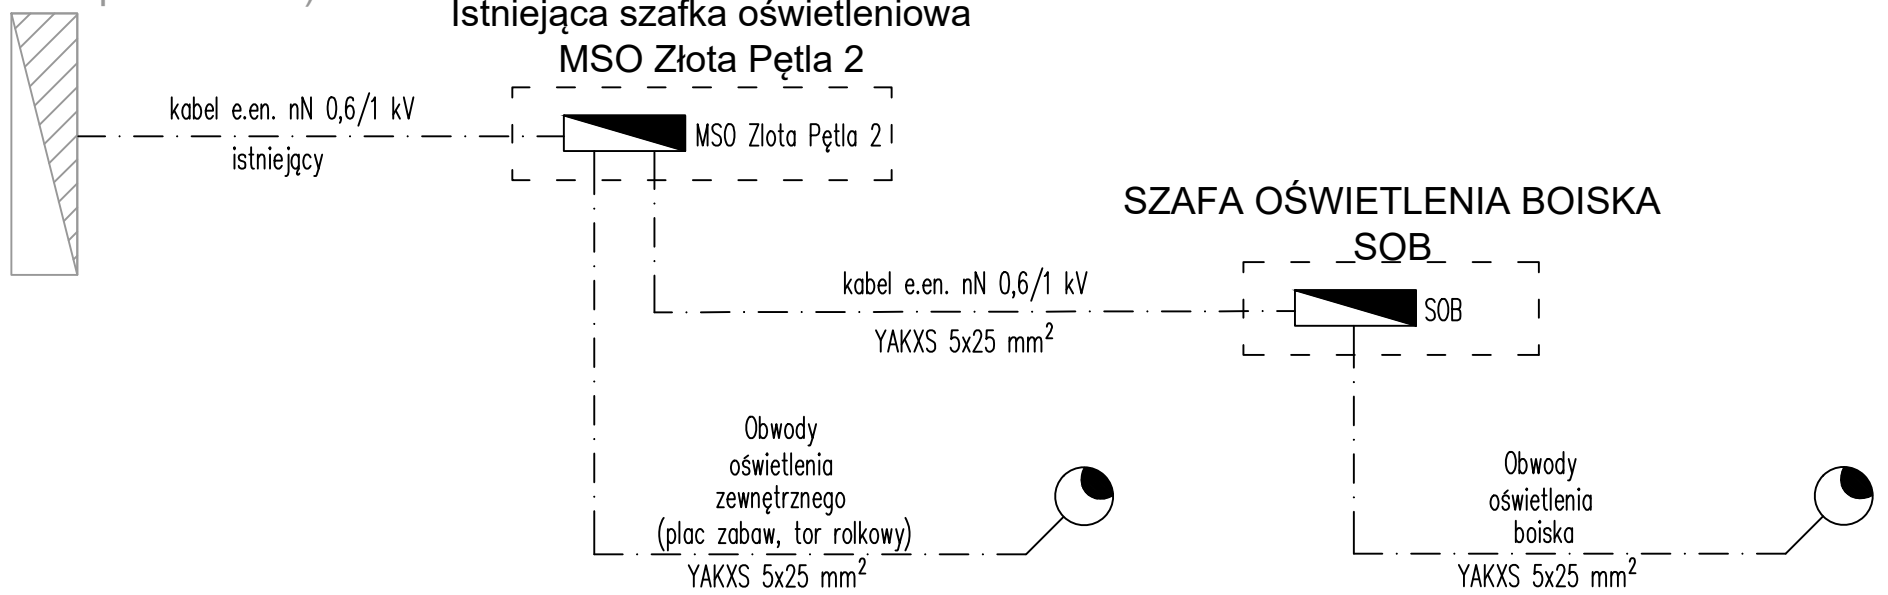

 PRIMTECH Szymon Kita tel: 506-340-000 www.primtech.pl	Funkcja	Imię i nazwisko	Nr uprawnień	Podpis
	Projektował inst. elektr:	mgr inż. Michał Kretek	SKL/4506/PWOE/12	
	Sprawdził inst. elektr:	mgr inż. Mariusz Szlenk	SKL/4438/PWOE/13	
	Opracował:	inż. Szymon Radziej		
	Lokalizacja:	81-154 Gdynia, ul. Złota OBREB 0023 POGÓRZE, DZ. NR 105/3 identyfikator ewidencyjny: 226201_1.0023/105/3		
Inwestor: GMINA MIASTA GDYNI GDYŃSKIE CENTRUM SPORTU UL. OLIMPIJSKA 5/9 81-538 GDYNIA	Nazwa projektu/Obiekt:	BUDOWA BOISKA POLIURETANOWEGO I ŚCIEŻKI REKREACYJNEJ PRZY UL. ŻŁOTEJ W GDYNI		
	Nazwa rysunku:	SCHEMAT IDEOWY ZASILANIA		
	Faza projektu:	PROJEKT WYKONAWCZY	Nr rysunku:	Nr egz.:
Data: PAŹDZIERNIK 2025	Skala:	E-01		
Korzystanie z rozwiązań technicznych zawartych w niniejszym projekcie, w zakresie przekraczającym ustalenia umowy na opracowanie dokumentacji, wymaga pisemnego zezwolenia: PRIMTECH Szymon Kita				