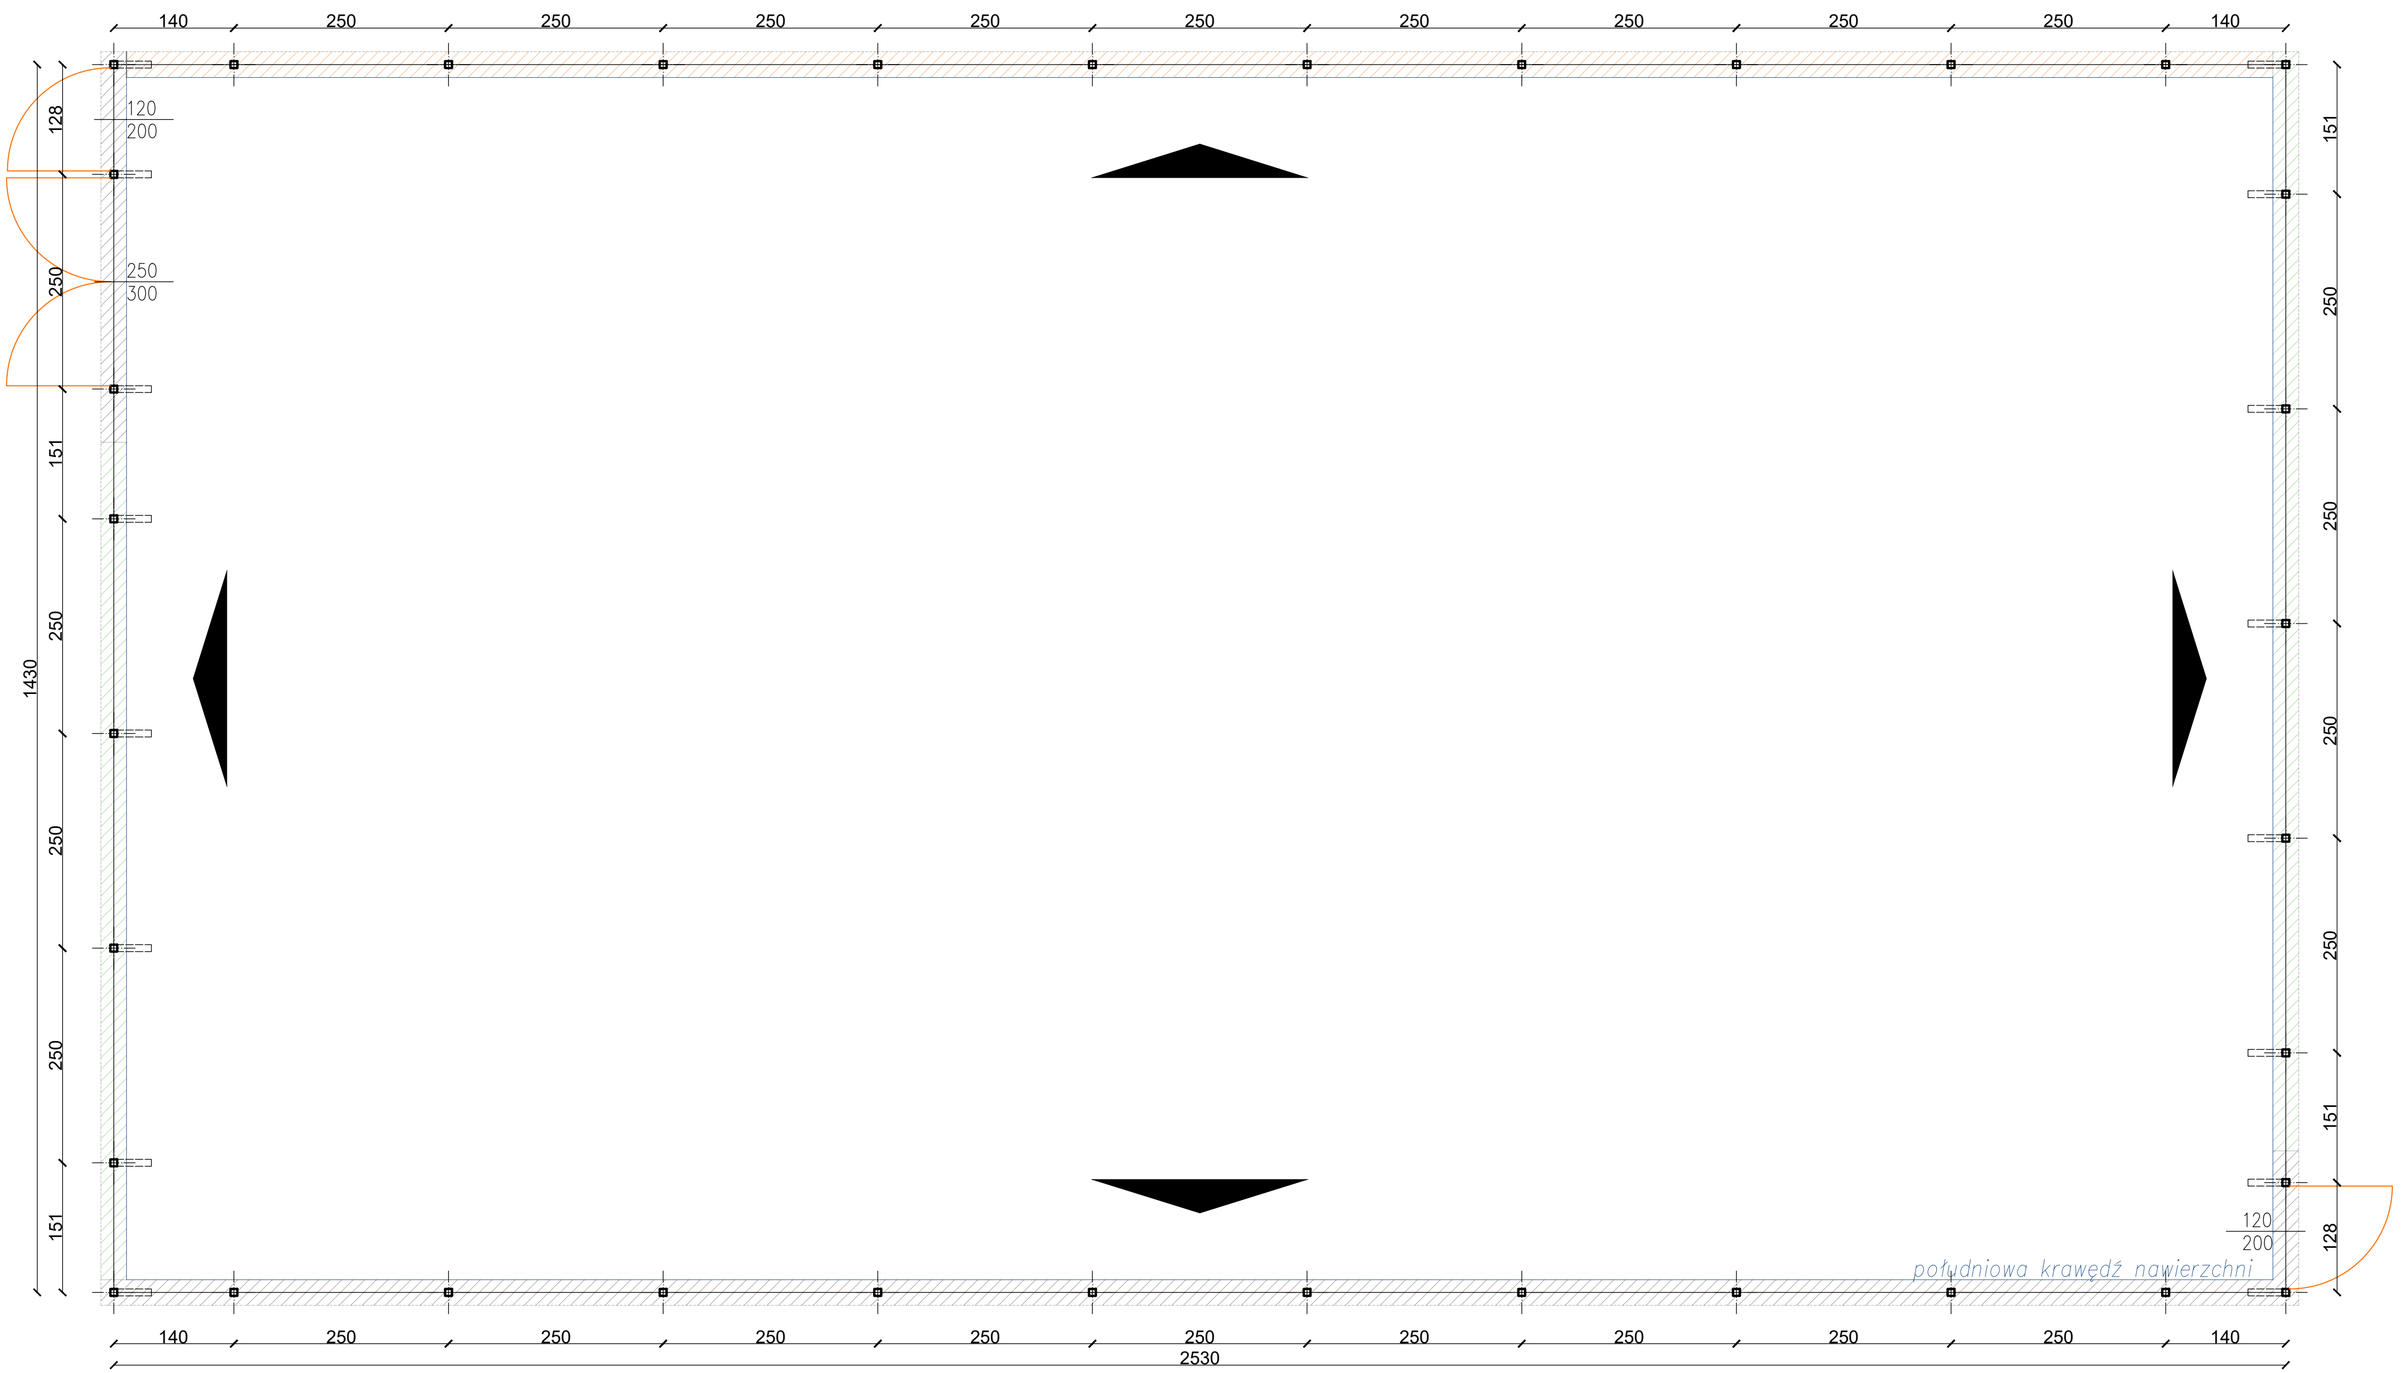

dowiązanie do nawierzchni z kostki betonowej
dowiązanie do nawierzchni mineralnej
dowiązanie do nawierzchni wokół nasadzeń

PRIMTECH Szymon Kita
tel: 506-340-000
www.primtech.pl

Funkcja	Imię i nazwisko	Nr uprawnień	Podpis
Projektował arch.:	mgr inż. arch. Magdalena Dornik-Morawiec	4/SLOKK/2019	
Sprawdził arch.:	mgr inż. arch. Marta Nowak	170/POOKK/IV/2016	
Projektował konstr-bud.:	mgr inż. Szymon Kita	SLK/4918/PBKb/16	
Sprawdził konstr-bud.:	mgr inż. Daniel Klimek	SLK/2757/POOK/09	
Opracowała:	mgr. inż. arch. Marta Tobór		
Lokalizacja:	81-154 Gdynia, ul. Złota, dz. nr 105/3 , 106 obręb 0023 PODGÓRZE, identyfikator ewidencyjny: 226201_1.0023.105/3, 106		

Nazwa projektu/Obiekt:
BUDOWA BOISKA POLIURETANOWEGO I ŚCIEŻKI REKREAYJNEJ PRZY UL. ZŁOTEJ W GDYNI

Inwestor:
GMINA MIASTA GDYNI
GDYŃSKIE CENTRUM SPORTU
UL. OLIMPIJSKA 5/9
81-538 GDYNIA

Nazwa rysunku:
PIŁKOCHWYT - RZUT

Elem. proj. bud.:
PROJEKT WYKONAWCZY

Nr rysunku:
P-01

Nr egz.:

Data: PAŹDZIERNIK 2025

Skala: 1:50

Korzystanie z rozwiązań technicznych zawartych w niniejszym projekcie, w zakresie przekraczającym ustalenia umowy na opracowanie dokumentacji, wymaga pisemnego zezwolenia: PRIMTECH Szymon Kita