


Wodospust pojedynczy z drzewa modrzewiowego impregnowanego ciśnieniowo

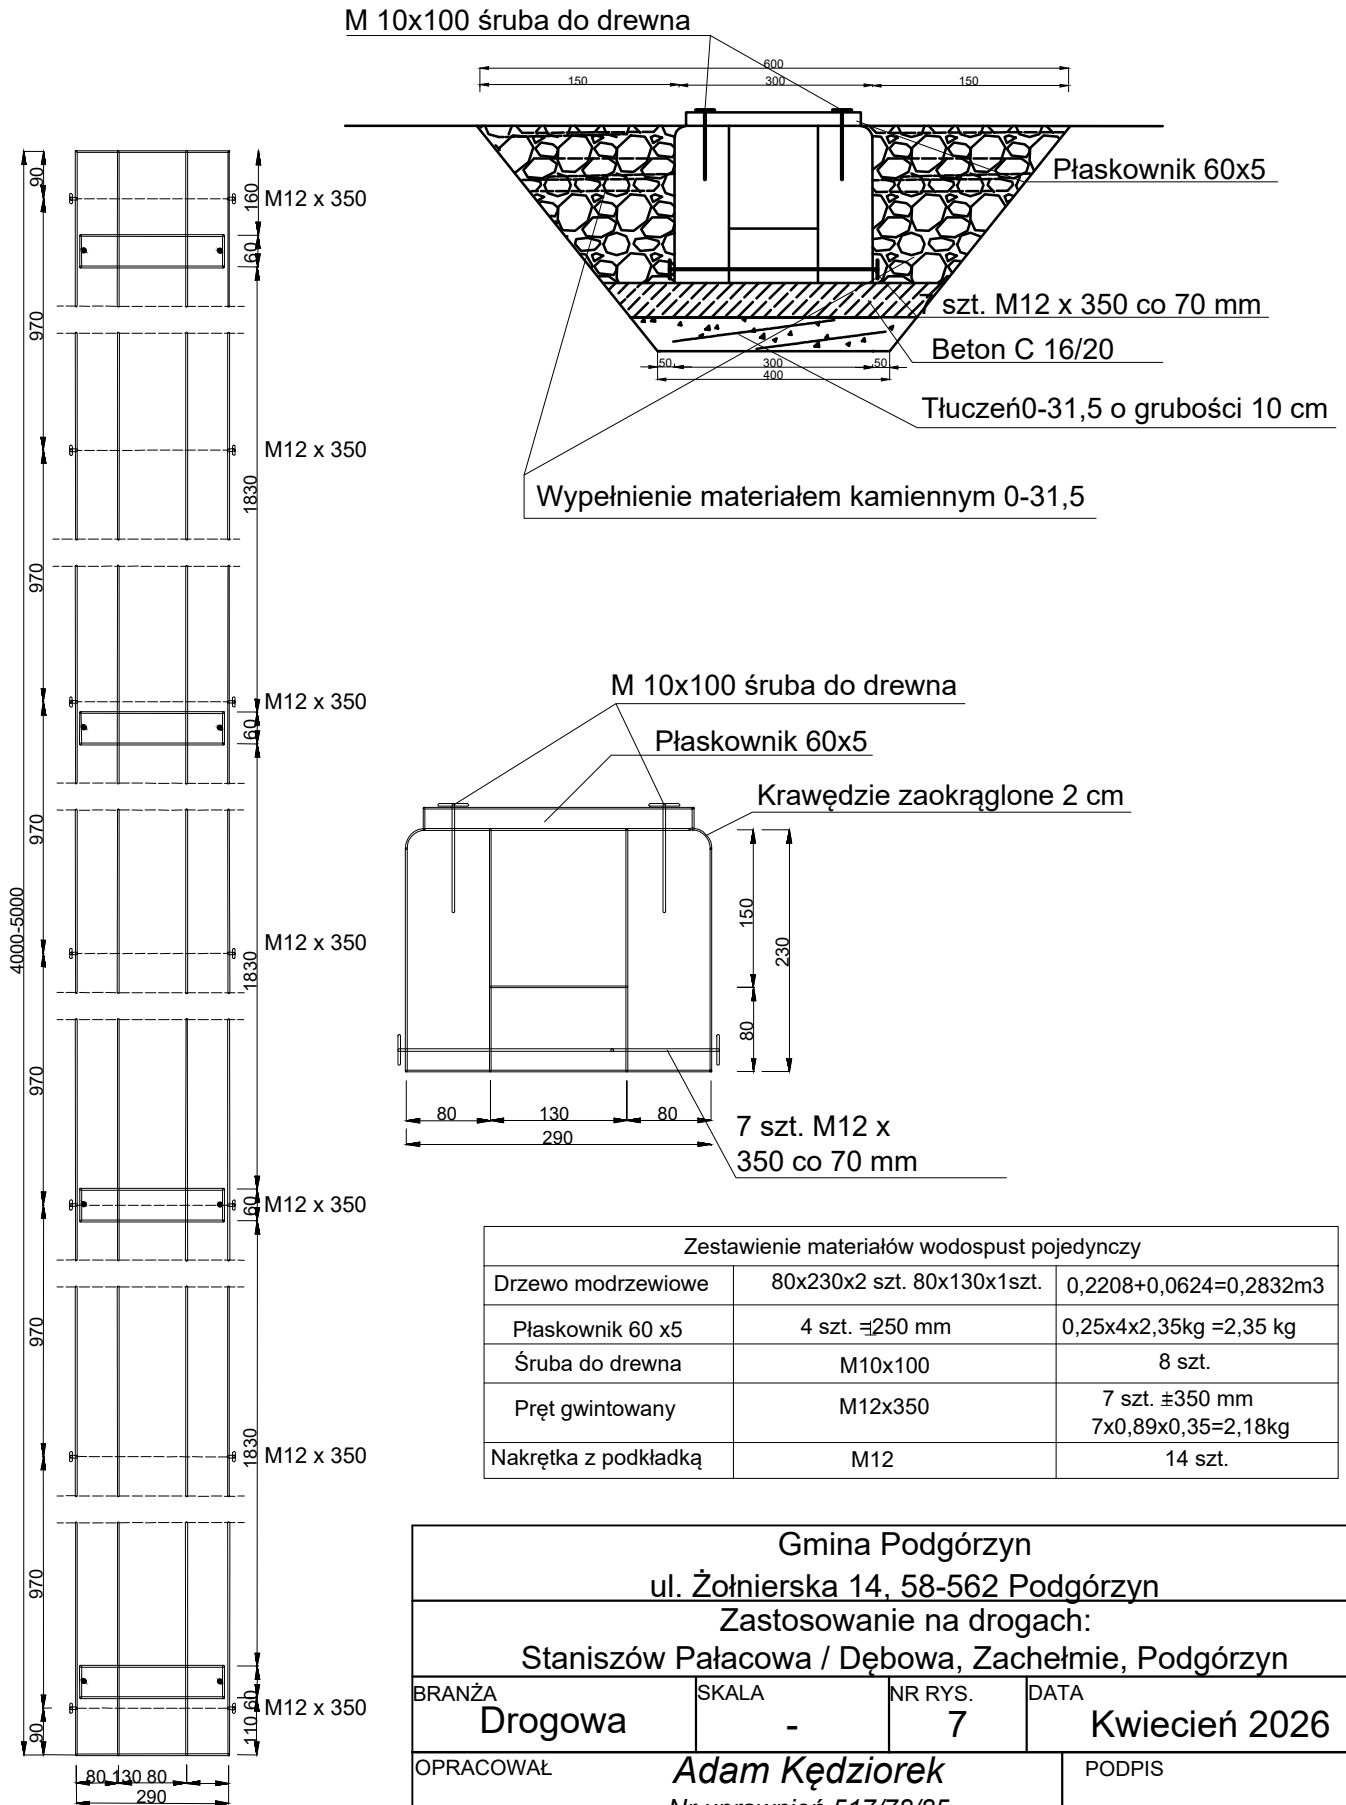

Zestawienie materiałów wodospust pojedynczy		
Drzewo modrzewiowe	80x230x2 szt. 80x130x1szt.	0,2208+0,0624=0,2832m3
Płaskownik 60 x5	4 szt. \approx 250 mm	0,25x4x2,35kg =2,35 kg
Śruba do drewna	M10x100	8 szt.
Pręt gwintowany	M12x350	7 szt. \approx 350 mm 7x0,89x0,35=2,18kg
Nakrętka z podkładką	M12	14 szt.

Gmina Podgórzyn ul. Żołnierska 14, 58-562 Podgórzyn			
Zastosowanie na drogach: Staniszów Pałacowa / Dębowa, Zachełmie, Podgórzyn			
BRANŻA Drogowa	SKALA -	NR RYS. 7	DATA Kwiecień 2026
OPRACOWAŁ Adam Kędziorek <i>Nr uprawnień 517/78/85</i>			PODPIS
SPRAWDZIŁ mgr inż. Stanisław Kurpiel <i>Nr uprawnień 316/DOŚ/09</i>			PODPIS