


Przekrój przepustu z rury PEHD

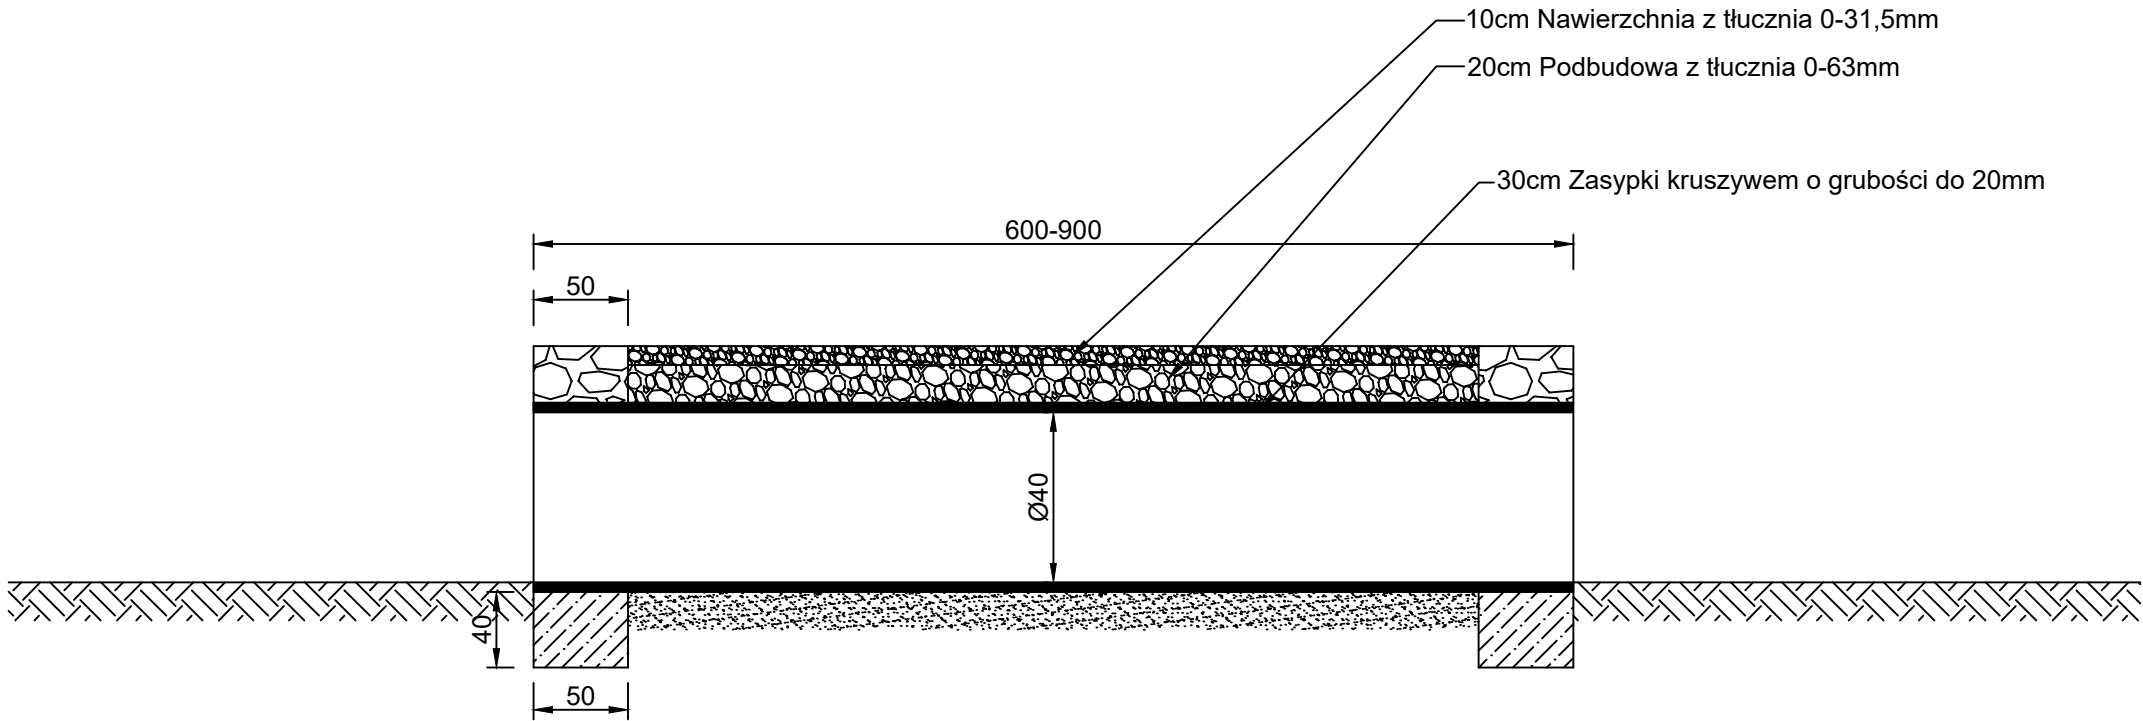

Gmina Podgórzyn			
ul. Żołnierska 14, 58-562 Podgórzyn			
Zastosowanie na drogach:			
Staniszów Pałacowa / Oliwkowa, Zachełmie			
BRANŻA	SKALA	NR RYS.	DATA
Drogowa	-	8	Kwiecień 2026
OPRACOWAŁ	Adam Kędziorek		PODPIS
	Nr uprawnień 517/78/85		
SPRAWDZIŁ	mgr inż. Stanisław Kurpiel		PODPIS
	Nr uprawnień 316/DOŚ/09		