

Poświadczam, że zgodność niniejszej kopii z treścią materiału państwowego zasobu geodezyjnego i kartograficznego	
Organ prowadzący państwowy zasób geodezyjny i kartograficzny	STAROSTA KARKONOSKI
Nazwa materiału zasobu	
Identyfikator ewidencyjny materiału zasobu	PL.pzmk. 7729
Data wykonania kopii	2026-04-07
Imię, nazwisko i podpis osoby reprezentującej organ	ellu

Województwo: dolnośląskie


Powiat: karkonoski

Jednostka ewidencyjna: 020608_2, Podgórzyn

Obręb ewidencyjny: 0008 STANISZÓW

Mapa Zasadnicza

Skala 1:500

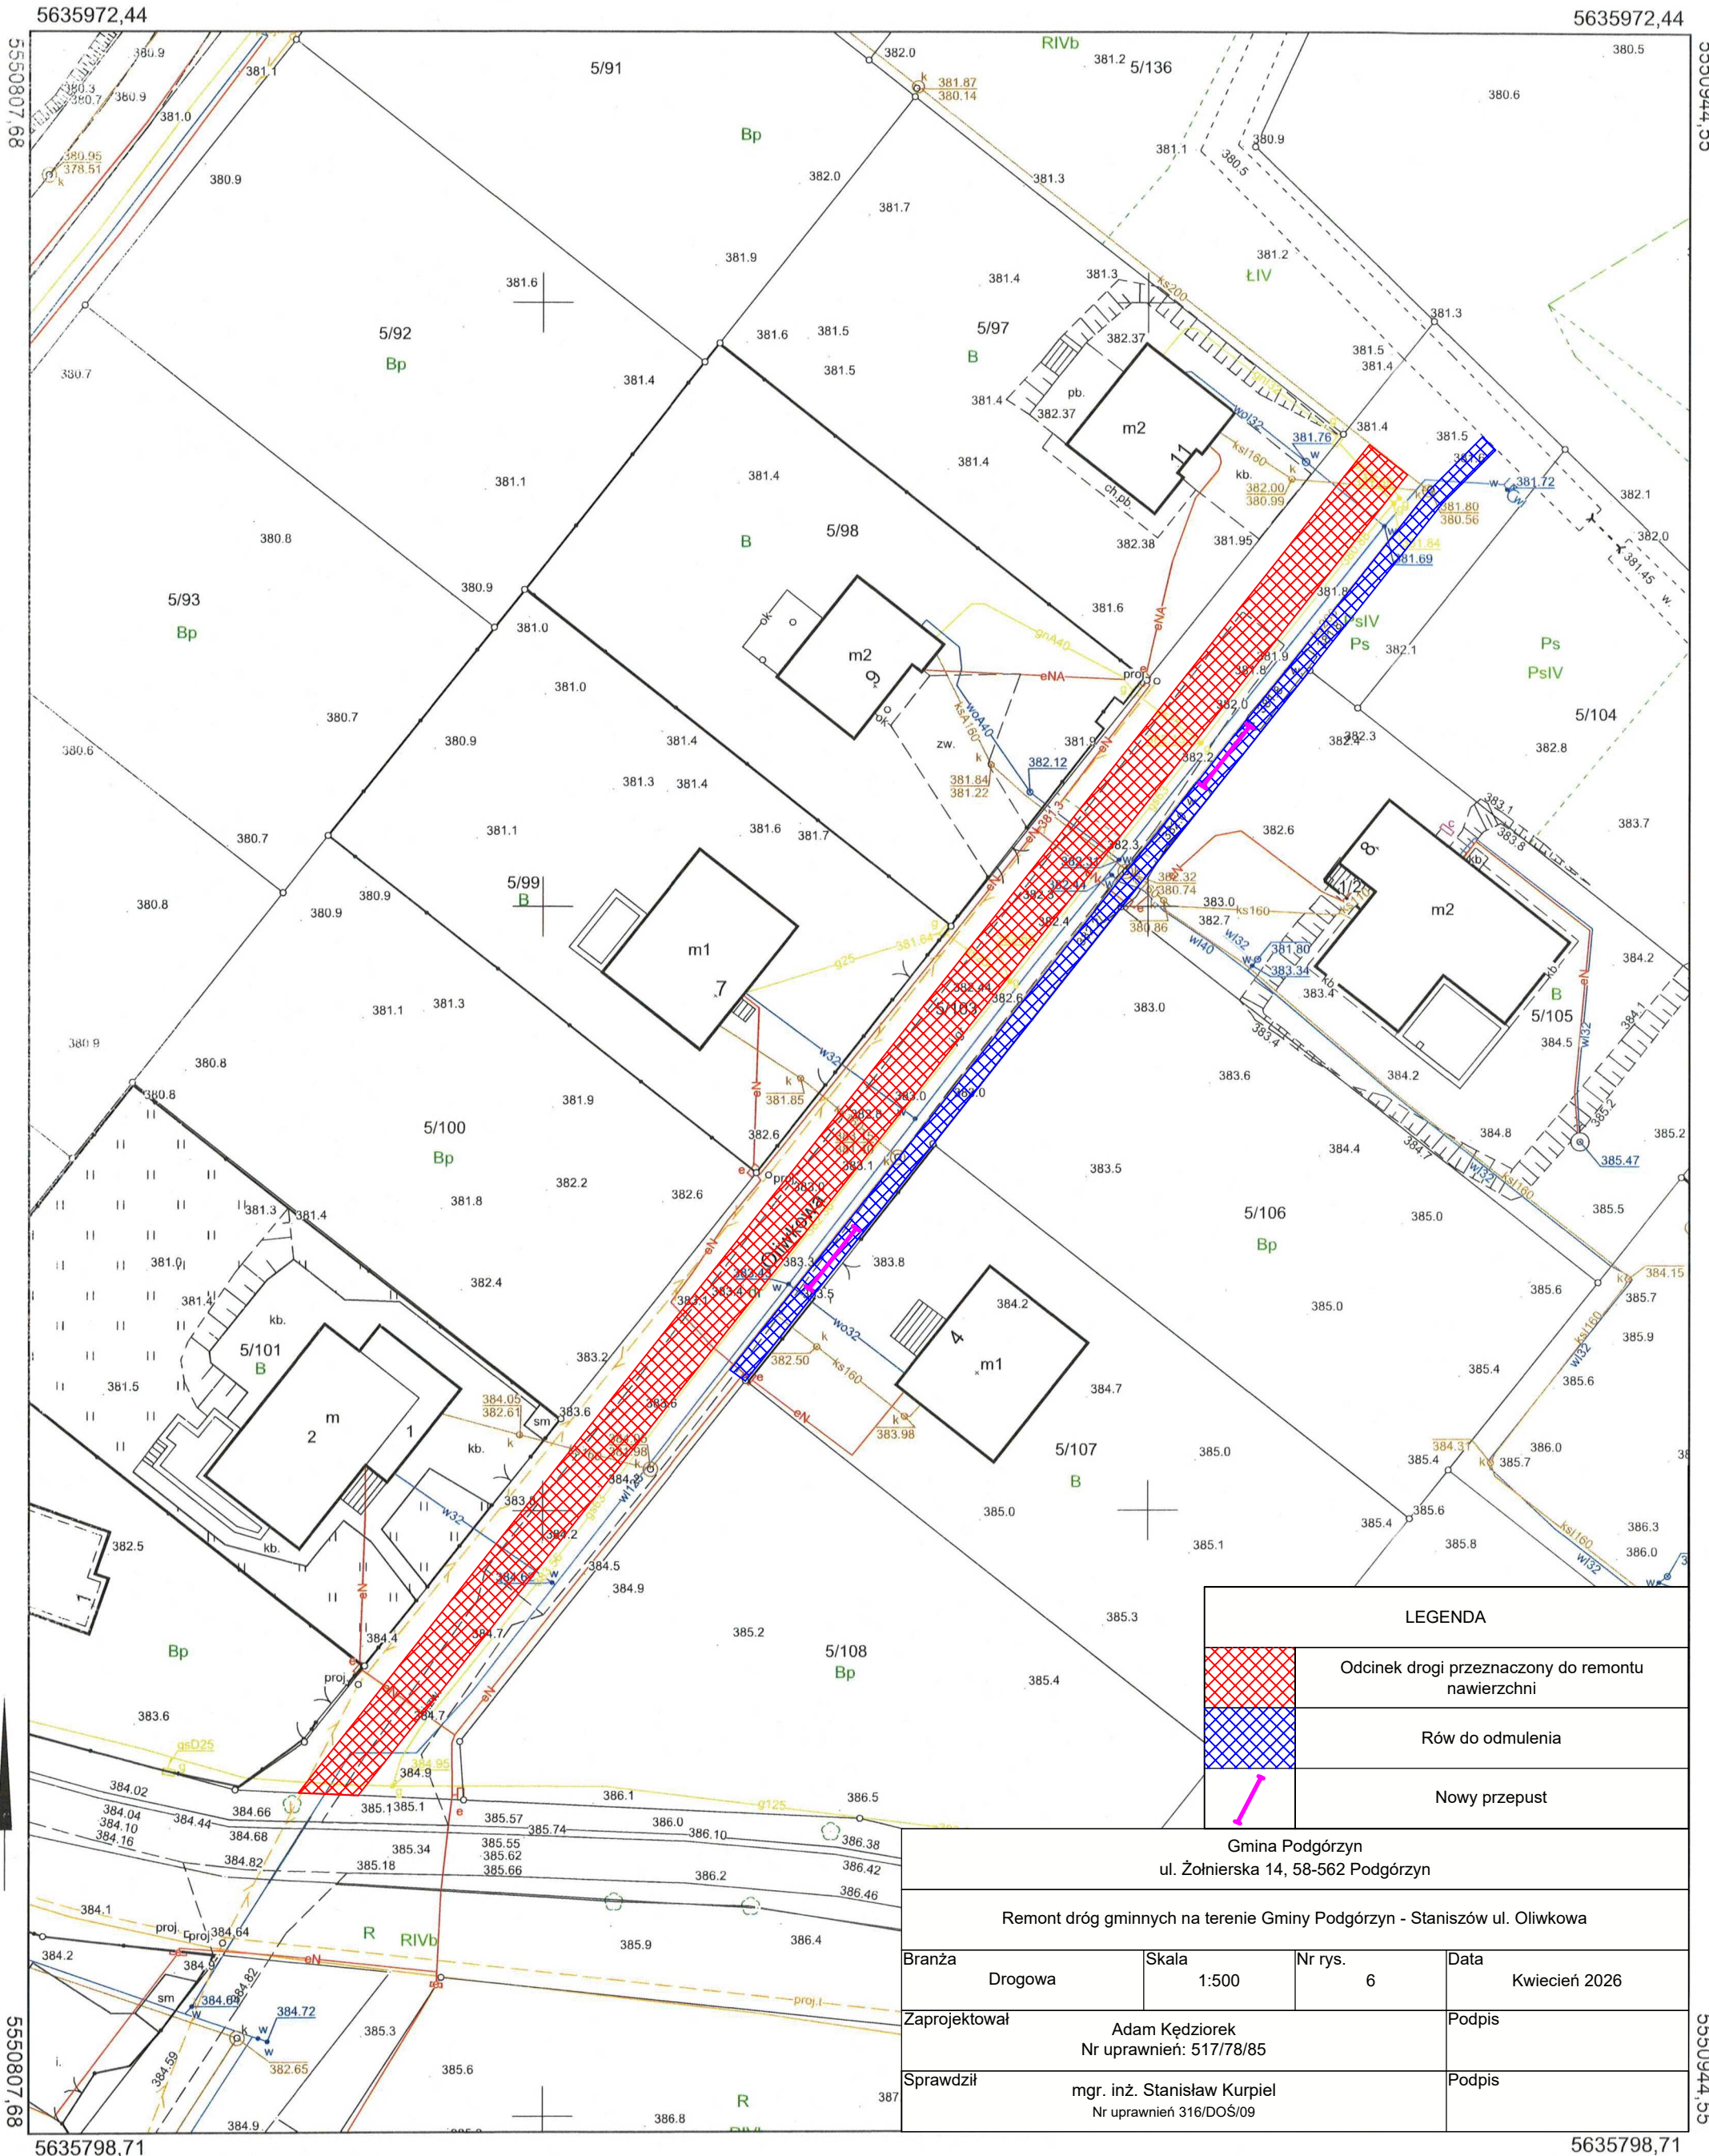

LEGENDA	
	Odcinek drogi przeznaczony do remontu nawierzchni
	Rów do odprowadzenia
	Nowy przepust

Gmina Podgórzyn ul. Żołnierska 14, 58-562 Podgórzyn			
Remont dróg gminnych na terenie Gminy Podgórzyn - Staniszków ul. Oliwkowa			
Branża	Skala	Nr rys.	Data
Drogowa	1:500	6	Kwiecień 2026
Zaprojektował	Adam Kędziorek Nr uprawnień: 517/78/85		Podpis
Sprawdził	mgr. inż. Stanisław Kurpiel Nr uprawnień 316/DOŚ/09		Podpis