

Poświadczam, że niniejsza kopia jest zgodna z treścią materiału państwowego zasobu geodezyjnego i kartograficznego	
Organ prowadzący państwowy zasób geodezyjny i kartograficzny	STAROSTA KARKONOSKI
Nazwa materiału zasobu	
Identyfikator ewidencyjny materiału zasobu	PL. D26.14. 179
Data wykonania kopii	2026 -04- 0 7
Imię, nazwisko i podpis osoby reprezentującej organ	<i>ellu</i> Ewelina Katarzyna

Województwo: dolnośląskie


Powiat: karkonoski

Jednostka ewidencyjna: 020608_2, Podgórzyn

Obręb ewidencyjny: 0010 ZACHELMIE

Mapa Zasadnicza

Skala 1:500

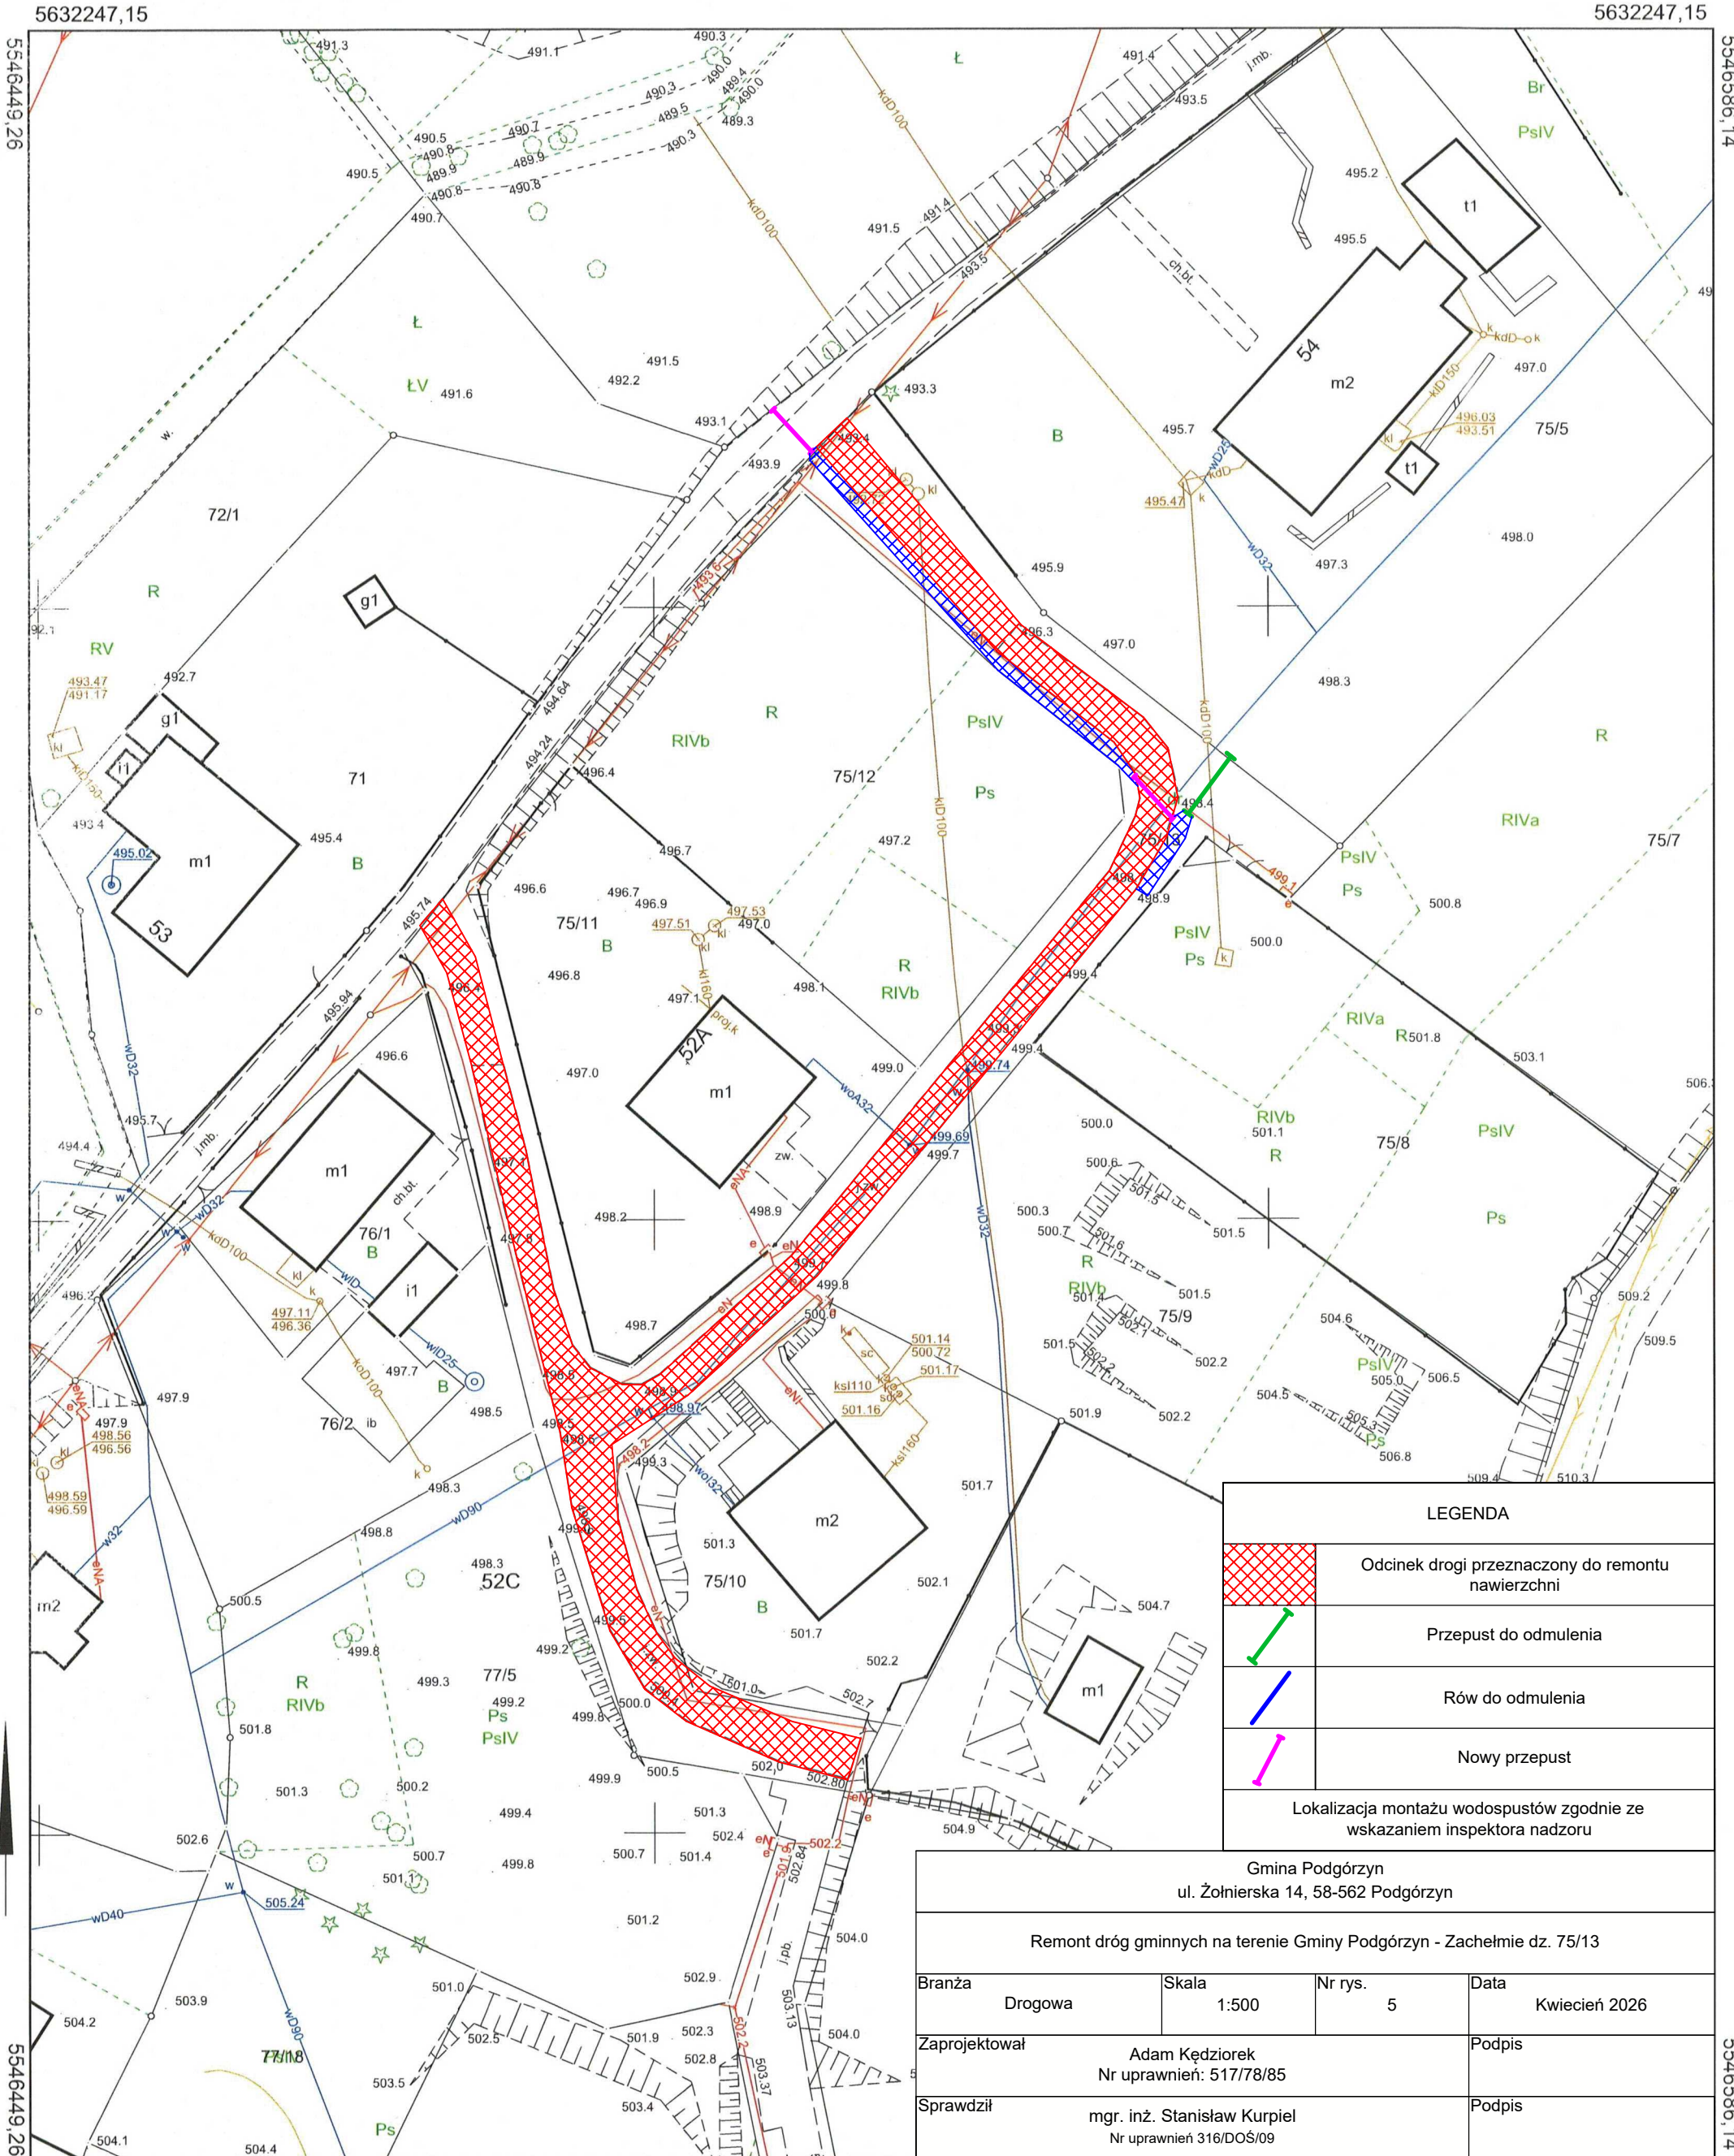

LEGENDA	
	Odcinek drogi przeznaczony do remontu nawierzchni
	Przepust do odmulenia
	Rów do odmulenia
	Nowy przepust
Lokalizacja montażu wodospuław zgodnie ze wskazaniem inspektora nadzoru	

Gmina Podgórzyn ul. Żołnierska 14, 58-562 Podgórzyn			
Remont dróg gminnych na terenie Gminy Podgórzyn - Zachełmie dz. 75/13			
Branża	Skala	Nr rys.	Data
Drogowa	1:500	5	Kwiecień 2026
Zaprojektował	Adam Kędziorek Nr uprawnień: 517/78/85		Podpis
Sprawdził	mgr. inż. Stanisław Kurpiel Nr uprawnień 316/DOŚ/09		Podpis