



Przekrój A - A

(wg. rys nr 1)

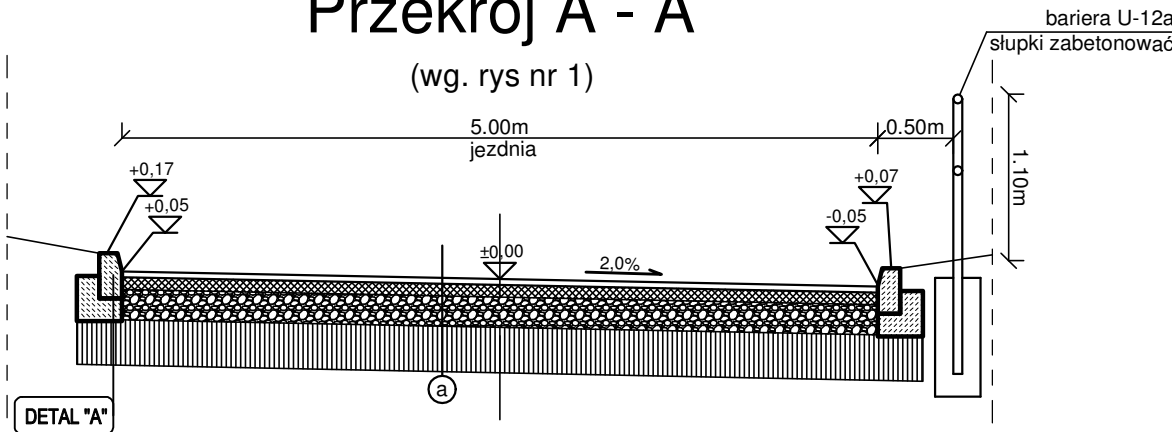

Przekrój B - B

(wg. rys nr 1)

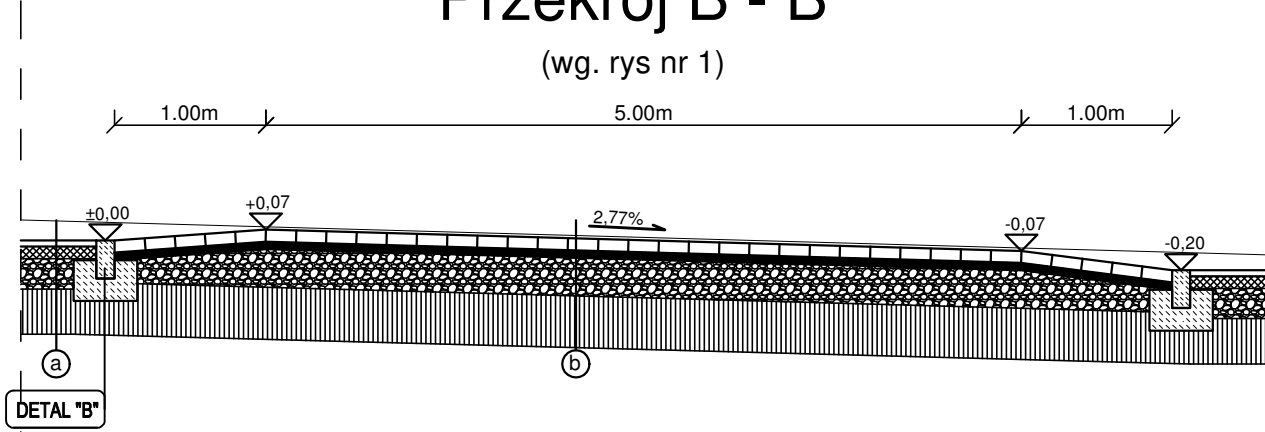

a KONSTRUKCJA JEZDNI - NAWIERZCHNIA ASFALTOWA KATEGORIA RUCHU - KR2


Warstwa ścieralna beton asfaltowy AC 11S 50/70	4cm
Warstwa wiążąca beton asfaltowy AC 16W 50/70	8cm
Podbudowa zasadnicza mieszanka 0/31,5mm kruszywa niezwiązanego (C90/3)	25cm
Warstwa mrozoochronna grunt stabilizowany cementem z dowozu C1,5/2	30cm
RAZEM	67cm

b KONSTRUKCJA JEZDNI - NAWIERZCHNIA Z BETONOWEJ KOSTKI BRUKOWEJ KATEGORIA RUCHU - KR2

Warstwa ścieralna betonowa kostka brukowa	8cm
Warstwa wyrównawcza wysiewka 0/4mm lub pods. cem. piask. 1:4	5cm
Podbudowa zasadnicza mieszanka 0/31,5mm kruszywa niezwiązanego (C90/3)	25cm
Warstwa mrozoochronna grunt stabilizowany cementem z dowozu C1,5/2	30cm
RAZEM	68cm


SZCZEGÓŁ "A"

skala 1:10

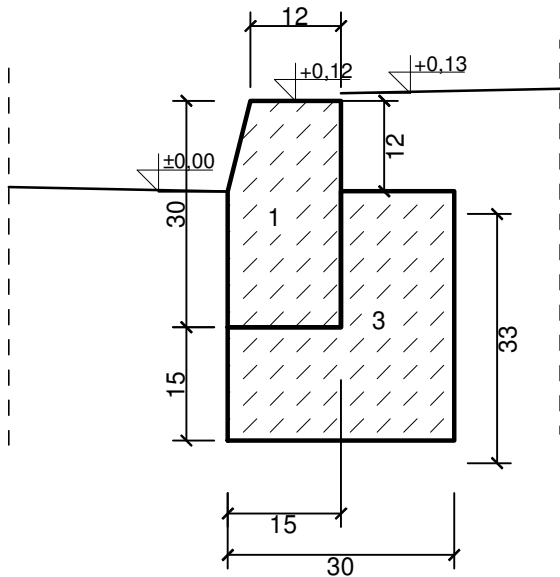

SZCZEGÓŁ "B"

skala 1:10

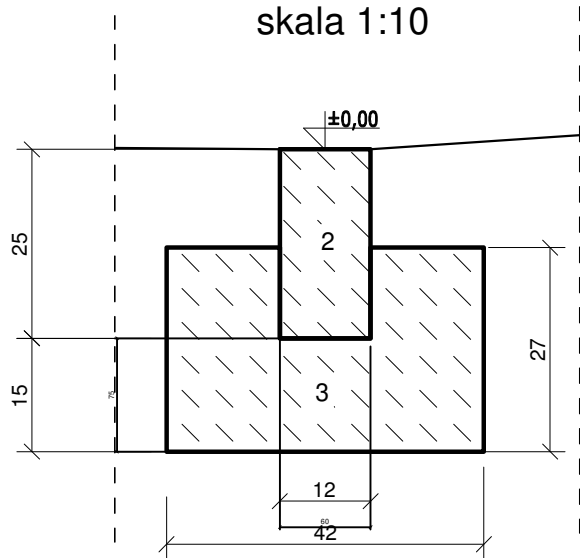

OZNACZENIA DLA RYS. DETALI

- 1 Krawężnik betonowy wym. 15x30x100cm
- 2 Opornik betonowy wym. 12x25x100
- 3 Ława z oporem (beton C12/15)

UWAGI:
Przyjęto dobre warunki wodne - brak zw. wód gruntowych
Przyjęto grunty jako G4

PAD PRACOWNIA INŻYNIERII DROGOWEJ PIOTR TABAK ul. Miodowa 15, Młoszowa 32-540 Trzebinia tel: 792163063 pid.tabak@gmail.com				
Inwestor	Gmina Trzebinia ul. Marszałka Piłsudskiego 14 32-540 Trzebinia			
Nazwa inwestycji	Rozbudowa drogi wewnętrznej przy Szkole Podstawowej nr 8 na Os. Widokowym w Trzebini			
Adres inwestycji	m. Trzebinia, gm. Trzebinia woj. małopolskie 120305_4.0013.191/313 120305_4.0013.191/326 120305_4.0013.191/398			
Rodzaj projektu	PROJEKT ARCHITEKTONICZNO-BUDOWLANY			Data 07.2025
Tytuł rysunku	PRZEKRÓJ KONSTRUKCYJNY			
Branża	DROGOWA		Skala	1:50
Nr rys.	D-02			
Funkcja	Imię i nazwisko	Specjalność	Nr uprawnień	Podpis
Projektant	inż. Piotr Tabak	Drogowa	MAP/0258/POD/22	
Sprawdzający	mgr inż. Sławomir Morgaś	Drogowa	MAP/0311/PBD/24	
Uwaga	PRAWA AUTORSKIE ZASTRZEŻONE (DZ.U. NR 24, POZ. 83 Z DNIA 23.02.1994) - DOKONYWANIE ZMIAN, POPRAWEK, SKREŚLEŃ ORAZ KOPIOWANIE I ROZPOWSZECZANIE BEZ ZGODY JEDNOSTKI AUTORSKIEJ JEST NIEDOZWOLONE.			