



# Przekrój A - A

(wg. rys nr 1)

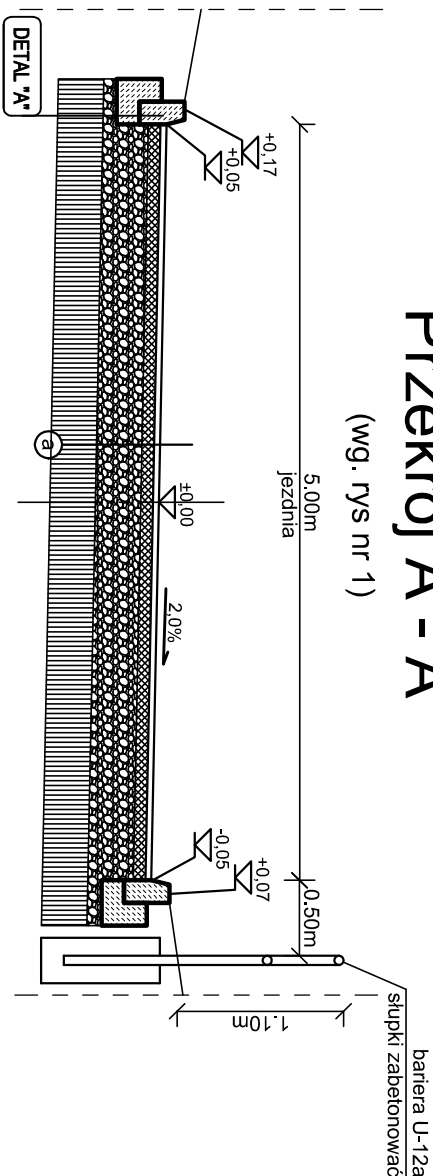


# Przekrój B - B

(wg. rys nr 1)

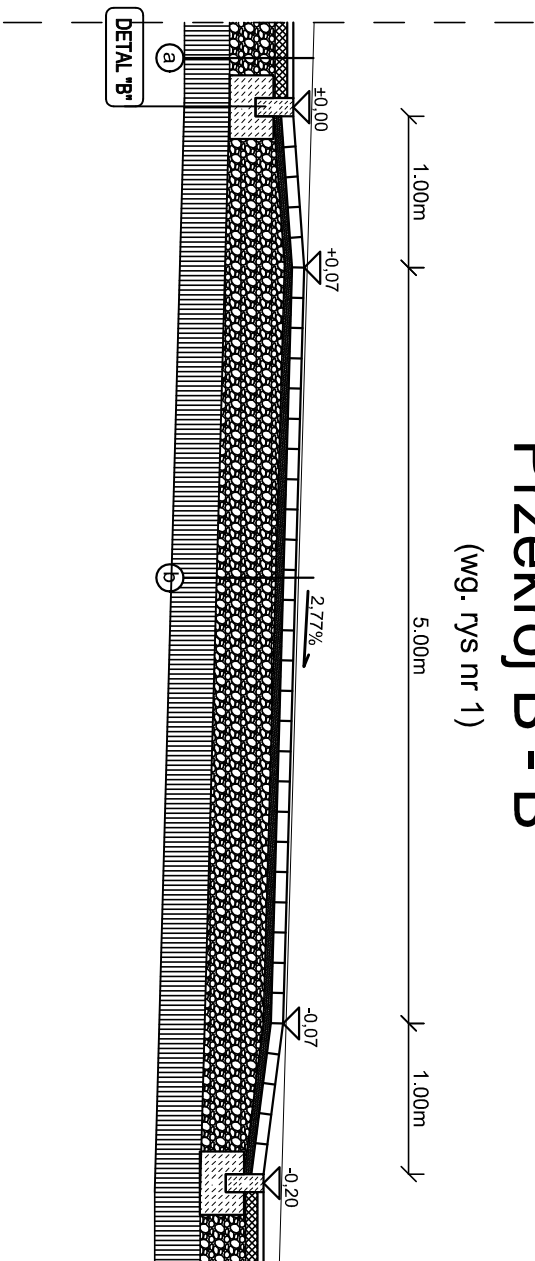


## SZCZEGÓŁ "A"

skala 1:10

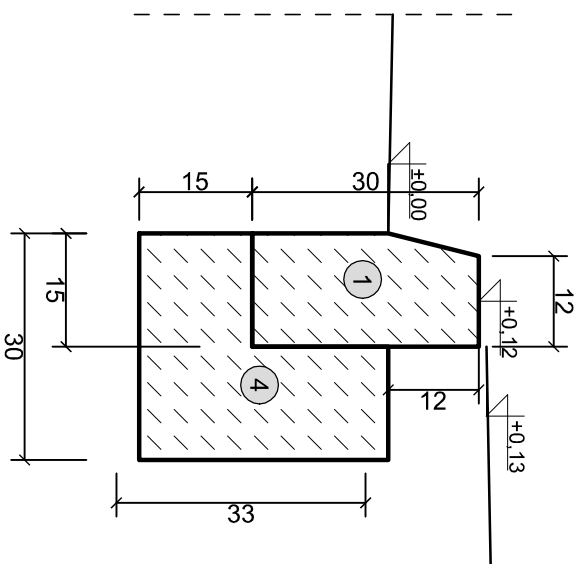

## SZCZEGÓŁ "B"


skala 1:10

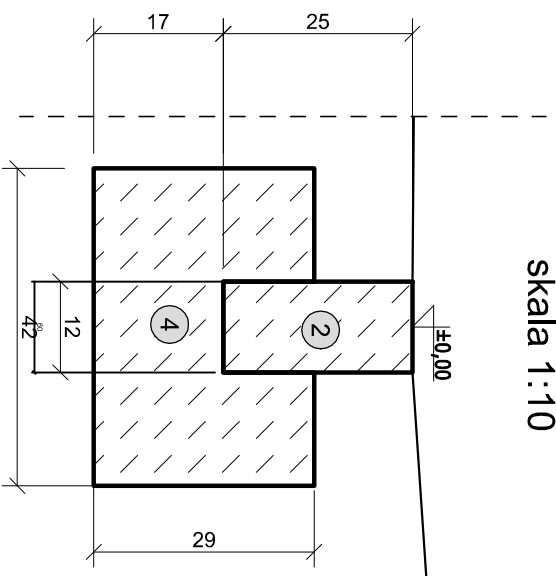

## SZCZEGÓŁ "C"

(obramowanie reprofiliowanego chodnika)

skala 1:10

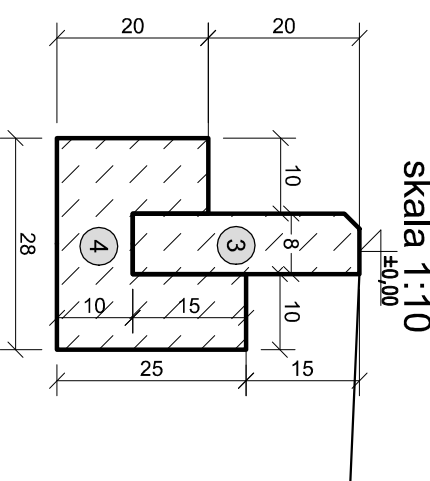

UWAGI:  
Przyjęto dobre warunki wodne - brak zw. wód gruntowych  
Przyjęto grunty jako G4

## a KATEGORIA RUCHU - KR2

Warstwa ścieralna beton asfaltowy AC 11S 50/70	4cm
Warstwa wiążąca beton asfaltowy AC 16W 50/70	8cm
Podbudowa zasadnicza mieszanka 0/31,5mm kruszywa niezwiązanego (C90/3)	30cm
Warstwa mrozochronna grunt stabilizowany cementem z dowozu C1,5/2	30cm
RAZEM 72cm	

## b KATEGORIA RUCHU - KR2

Warstwa ścieralna betonowa kostka brukowa	8cm
Warstwa wyrównawcza wysiewka 0/4mm lub pods. cem. płask. 1:4	5cm
Podbudowa zasadnicza mieszanka 0/31,5mm kruszywa niezwiązanego (C90/3)	40cm
Warstwa mrozochronna grunt stabilizowany cementem z dowozu C1,5/2	30cm
RAZEM 83cm	


### OZNACZENIA DLA RYS. DETALI

- Krawężnik betonowy wym. 12x25x100
- Opornik betonowy wym. 15x30x100cm
- Obrys betonowy 8x30x100cm
- Ława z oporem (beton C12/15)

## Połączenie z

istniejącą nawierzchnią

frezowanie istniejącej nawierzchni

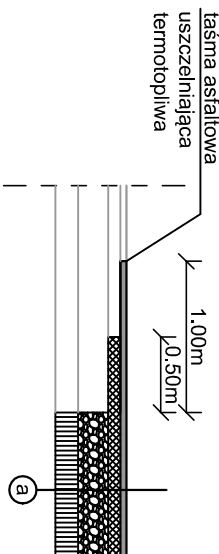

PRACOWNIA INŻYNIERII DROGOWEJ PIOTR TABAK

ul. Miodowa 15, Międzybóże  
32-540 Trzebnia  
tel. 792163063  
piotr.tabak@gmail.com

Gmina Trzebnia  
ul. Marszałka Piłsudskiego 14  
32-540 Trzebnia

Nazwa inwestycji: Rozbudowa drogi wewnętrznej przy Szkole Podstawowej nr 8 na Os. Widołkowym w Trzebnii

Adres inwestycji: Trzebnia, os. Widołkowe  
Działki ewid. 191/12/6, 191/13/3, 191/13/8  
Obręb 001/3; Jedn. ewid. 120305\_4

Rodzaj projektu: PROJEKT WYKONAWCZY

Data: 05.2025

Tytuł rysunku: PRZEMIAN KONSTRUKCYJNY

Branża: DROGOWA Skala: 1:50 Nr rys.: 3

Funkcja: Inżynier Specjalność: Nr uprawnień: Podpis:

Projektant: inż. Piotr Tabak Drogiowa MAP0258/PD022

Uwaga: PRACA AUTORSKIE ZASTRZEŻENIE (DZ.U. nr 24, poz. 63 z dnia 23.02.1994) DOKONYWANIE ZMIAN, POPRAWEK, SKRÓCENI, ORAZ KOPLOWANIE I ROZPOWIERZANIE BEZ ZGODY JEDYNOŚCI AUTORSKIEJ JEST NIEZDOLNE.