

Adres do korespondencji:
TAURON Dystrybucja S.A.
Oddział w Będzinie
ul. Małobądzka 141, 42-500 Będzin

tauron-dystrybucja.pl/formularz
Infolinia: +48 32 606 0 616



1051206729



Pracownia Inżynierii
Drogowej Piotr Tabak
ul. Miodowa 15
32-540 Trzebinia

MŁOSZOWA

Tytuł pisma. Odpowiedź na wniosek o uzgodnienie

branżowe

Data pisma: **22.04.2025 r.**
Nr pisma: **TD25-04-0128873-03**
Sprawa: **Dotyczy uzgodnienia przebudowy drogi
wewnętrznej przy Szkole Podstawowej nr 8 na
Os. Widokowym w Trzebini, dz. nr 191/326,
191/313, 191/398**
Nr sprawy: **(1052168574) TD/OBD/OMD/UB/PC/551/2025
TD/OBD/OME/82/2025**
Kontakt: **Paweł Cudak**
Telefon: **+48 32 75-80-323**
E-mail: **pawel.cudak@tauron-dystrybucja.pl**

Szanowny Panie

Odpowiadając na wniosek z dnia 08.04.2025r informujemy, że na wskazanym terenie posiadamy linie kablową niskiego i średniego napięcia.

Na załączonych planach naniesiono orientacyjne przebiegi w/w linii wraz z klauzulami informacyjnymi umieszczonymi na odwrocie map, do których należy się bezwzględnie stosować.

W związku występującą kolizją z linią kablową średniego napięcia wniosek został przekazany do Wydziału Eksploatacji TAURON Dystrybucja S.A. Oddział w Będzinie w celu wydania warunków przebudowy.

Wszelkie zbliżenia i skrzyżowania projektowanej inwestycji z urządzeniami TAURON Dystrybucja S.A. należy wykonać zgodnie z przepisami i normami.

Ponadto informujemy, że na danym terenie mogą znajdować się urządzenia elektroenergetyczne i teletechniczne niebędące własnością TAURON Dystrybucja S.A. Oddział w Będzinie Region SN i nN Trzebinia-Siersza.

Ważność uzgodnienia ustala się na okres dwóch lat, licząc od daty niniejszego pisma.

Prace prowadzić po wcześniejszym uzgodnieniu (minimum 14 dni) terminu i sposobu prowadzenia prac z Jednostką Terenową w Trzebini Sierszy, osoba do kontaktu – Mariusz Dul.

Kontakt e-mail: mariusz.dul@tauron-dystrybucja.pl lub tel. 32 75-80-338.

Faktura za przedmiotową usługę dostarczona zostanie odrębnym pismem.

Jak może się Pan z nami skontaktować

Może Pan skontaktować się z nami na jeden z poniższych sposobów;

- listownie, na adres:
TAURON Dystrybucja S.A. Oddział w Będzinie, ul. Małobądzka 141, 42 – 500 Będzin
- elektronicznie, na adres info@tauron-dystrybucja.pl
- telefonicznie, pod numerem **32 606 0 606**

Prosimy, by w korespondencji, powoływać się na nr pisma lub nr sprawy.

Załączniki:

1 x komplet map sytuacyjnych

1 x broszurka bezpieczniki TAURONA

Kopia:

1 x OBD/OMD

Łączymy wyrazy szacunku

TAURON Dystrybucja S.A.

Oddział w Będzinie

Wydział Dokumentacji

Specjalista ds. uzgodnień branżowych

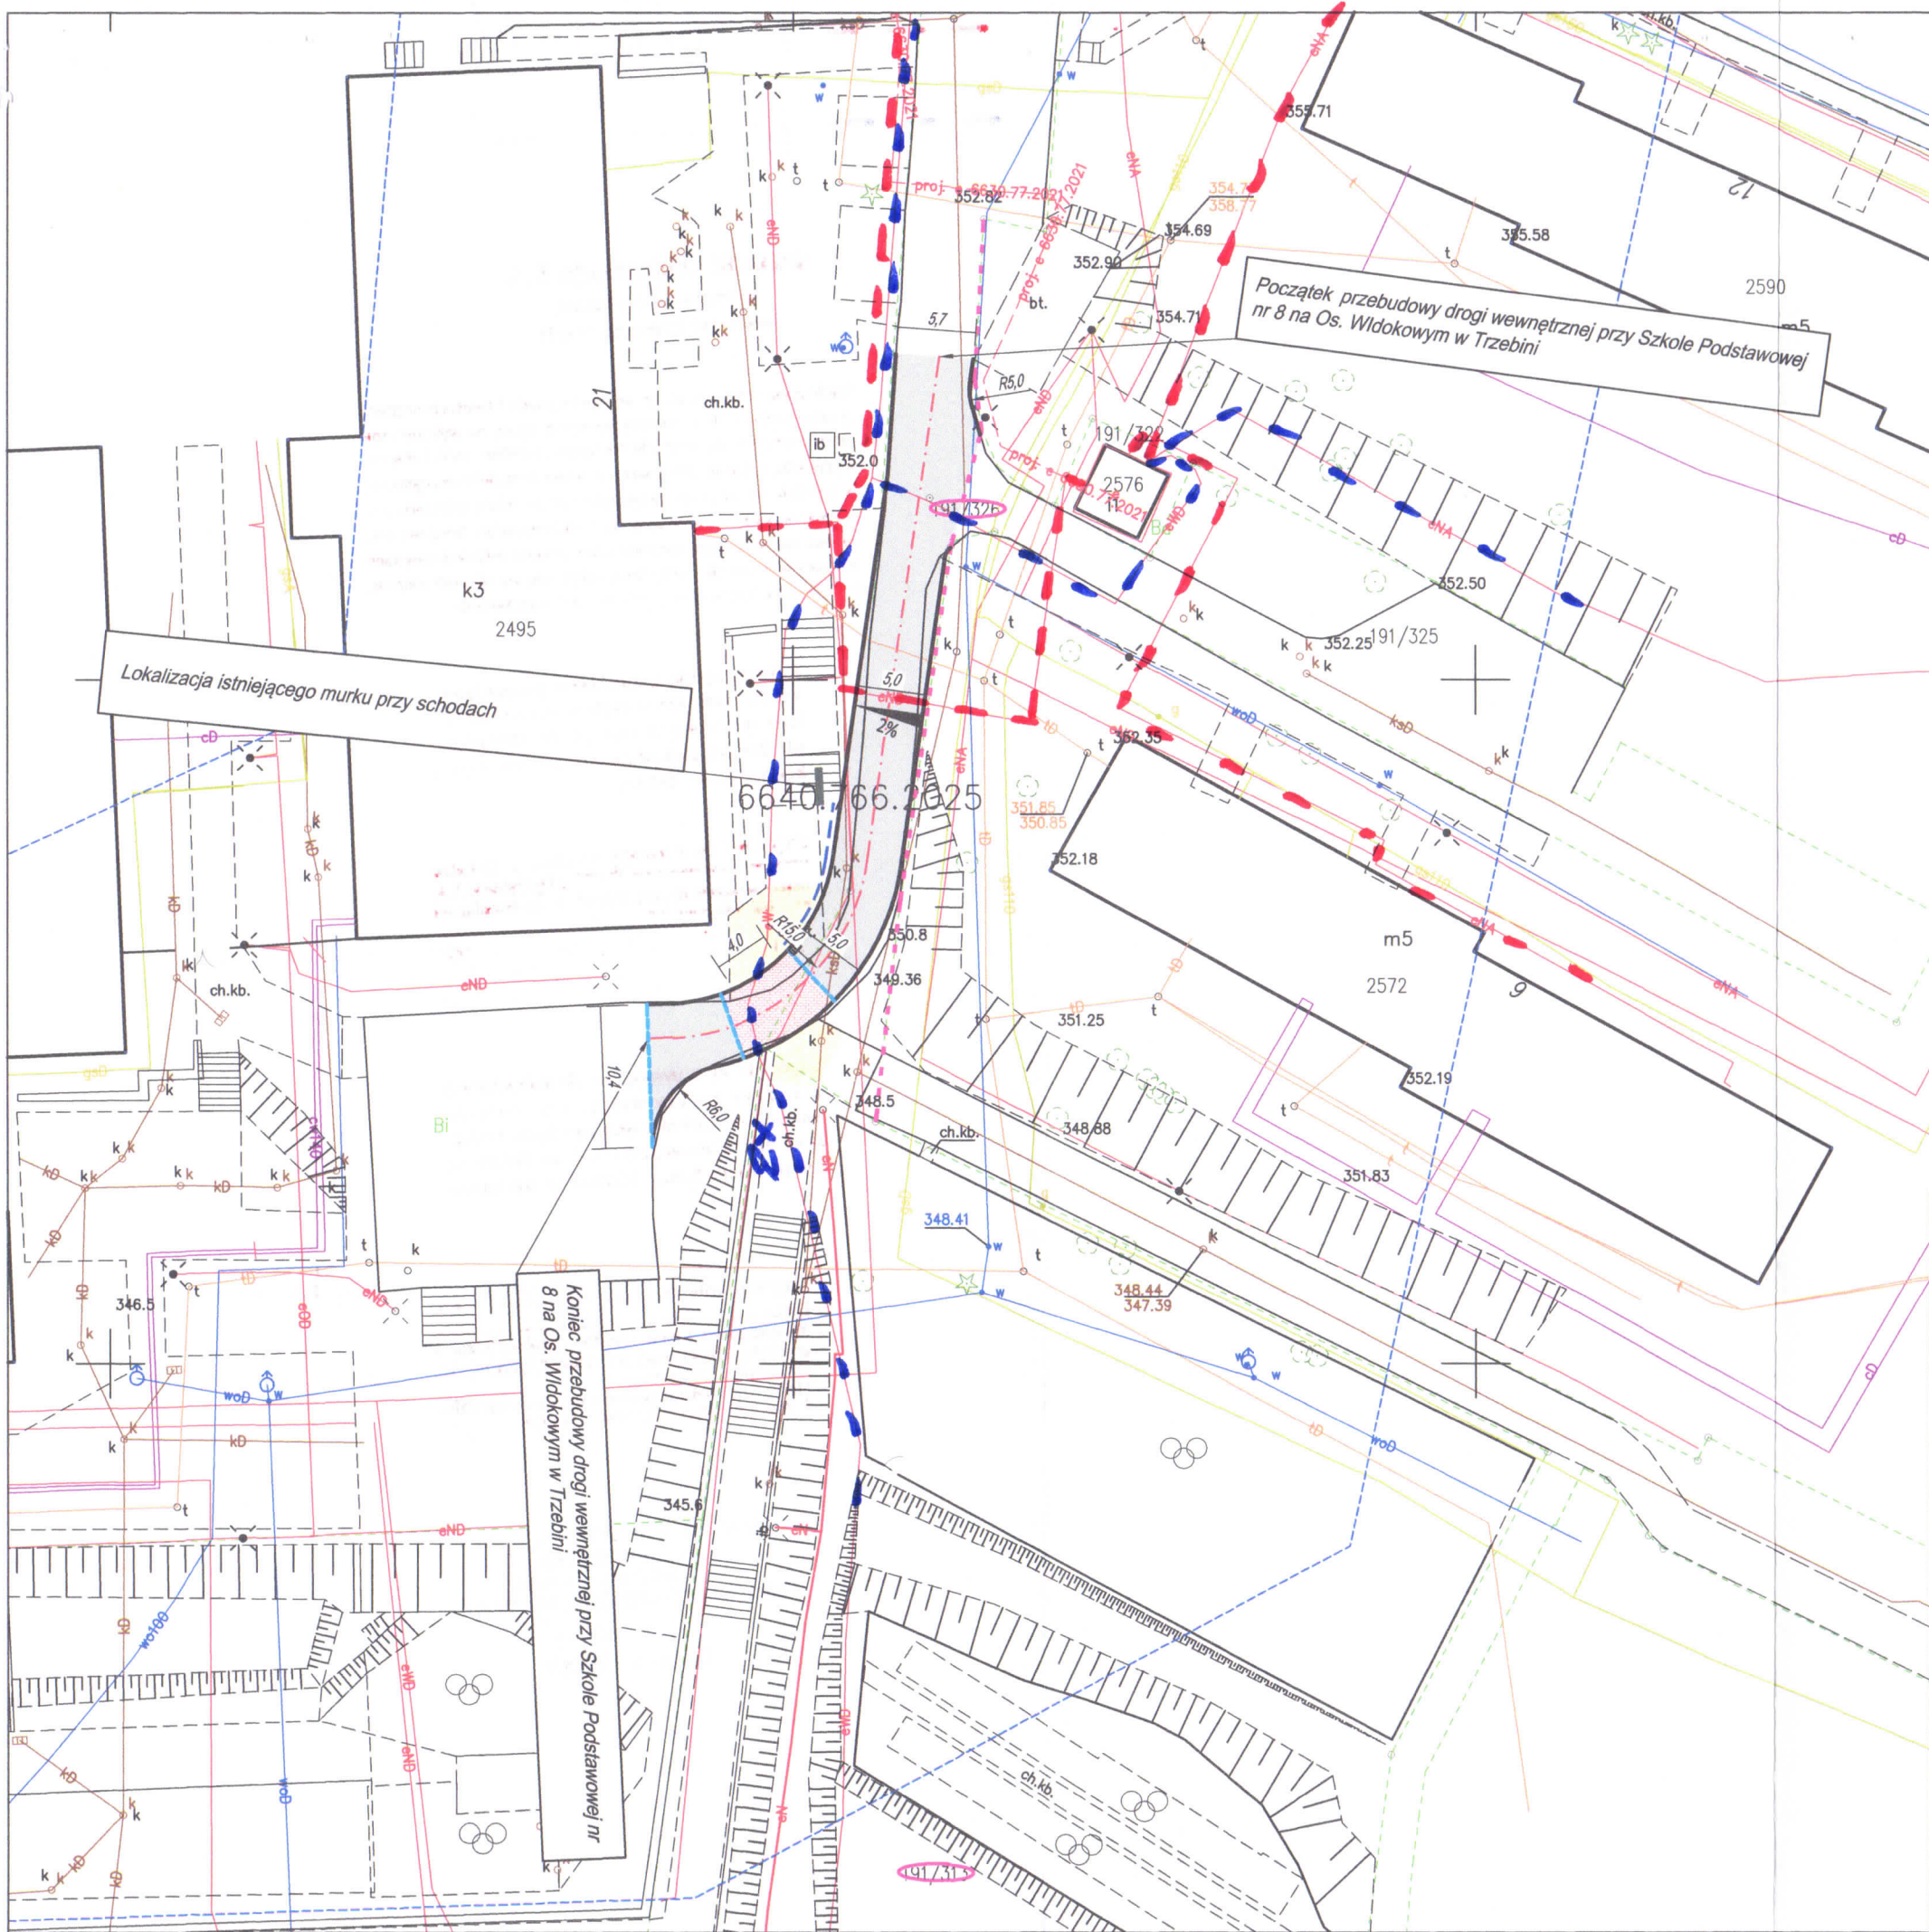

Paweł Cudak

NIP: 611 020 28 60, REGON: 230179216

TAURON Dystrybucja S.A.
ul. Podgórska 25A
31-035 Kraków

Kapitał zakładowy (wpłacony): 560 450 156,22 zł
Rejestracja: Sąd Rejonowy dla Krakowa Śródmieścia
XI Wydział Gospodarczy Krajowego Rejestru Sądowego
pod numerem KRS: 0000073321

tauron-dystrybucja.pl



LEGENDA:	
	ISTNIEJĄCY PAS DROGOWY
	OŚ PROJEKTOWANEJ DROGI
	DZIAŁKI OBJĘTE ZAKRESEM OPRACOWANIA
	WYMIARY
	KRAWĘŻNIK BETONOWY NAJAZDOWY 15x22x100cm h=+2cm
	KRAWĘŻNIK BETONOWY DROGOWY 15x30x100cm h=+12cm
	NAWIERZCHNIA JEZDNI (ASFALT)
	NAWIERZCHNIA WYNIESIONEGO PRZEJŚCIA SUGEROWANEGO
	REPROFILACJA ISTNIEJĄCYCH CHODNIKÓW
	PROJEKTOWANA BALUSTRA
	PROJEKTOWANY WPUST DESZCZOWY



		PRACOWNIA INŻYNIERII DROGOWEJ PIOTR TABAK			
		ul. Miodowa 15, Młoszowa 32-540 Trzebinia tel: 792163063 pid.tabak@gmail.com			
Inwestor	Gmina Trzebinia ul. Marszałka Piłsudskiego 14 32-540 Trzebinia				
Nazwa inwestycji	Przebudowa drogi wewnętrznej przy Szkole Podstawowej nr 8 na Os. Widosowym w Trzebinie				
Adres inwestycji	Trzebinia, os. Widosowe Działki ewid. 191/326, 191/313, 191/398 Obręb 0013; Jedn. ewid. 120305_4				
Rodzaj projektu	PROJEKT KONCEPCYJNY		Data 03.2025		
Tytuł rysunku	PLAN SYTUACYJNY				
Branża	DROGOWA	Skala	1:500		
Funkcja	Imię i nazwisko	Specjalność	Nr uprawnień		
Projektant	inż. Piotr Tabak	Drogowa	MAP/0258/POD/22		
Podpis					
Uwaga	PRAWA AUTORSKIE ZASTRZEŻONE (DZ.U. NR 24.POZ.83 Z DNIA 23.02.1994)- DOKONYWANIE ZMIAN, POPRAWEK, SKRĘŚLEŃ ORAZ KOPIOWANIE I ROZPOWSZECZNIANIE BEZ ZGODY JEDNOSTKI AUTORSKIEJ JEST NIEDOZWOLONE.				

TAURON Dystrybucja S.A.
Oddział w Będzinie
Wydział Dokumentacji
Specjalista ds. uzgodnień branżowych
Paweł Cudak

Uzgodnienie nr 510504041/17/554/2025
Data 22.04.2025
W oznaczonym terenie wskazano przebieg (brak) urządzeń podziemnych własności TAURON Dystrybucja S.A.
Oddział w Będzinie
~~Linie napowietrzne widoczne w terenie~~
~~* niepotrzebne skreślić podpis~~

Uzgadnia się z uwagą, że dla kolidujących urządzeń należy wystąpić o wydanie warunków technicznych usunięcia kolizji sieci elektroenergetycznej do TAURON Dystrybucja S.A., Oddział w Będzinie

Uzgadnia się z uwagą, że prace w pobliżu urządzeń podziemnych TAURON Dystrybucja S.A. należy wykonać ręcznie, zgodnie z obowiązującymi przepisami. Wykonane jest ze względu na bezpieczeństwo osłki i nie należy do TAURON Dystrybucja S.A. wystąpić o nadzór branżowy. Oddział w Będzinie

Kategorycznie zabraniamy prowadzenia robót ziemnych sprzętem mechanicznym bez nadzoru w odległości mniejszej niż 2m od zlokalizowanego przekopu kontrolnym kablem.

Należy trasy urządzeń energetycznych i teletechnicznych są orientacyjne i nie oznaczają wyrażenia zgody na wykonywanie robót ziemnych. Ze względu na bezpieczeństwo osób i mienia, w przypadku kolizji lub skrzyżowań z istniejącą siecią elektroenergetyczną, w terminie 14 dni przed przystąpieniem do robót wskazane jest wystąpić do Spółki eksploatującej sieć o odpłatny nadzór branżowy oraz wykonać ręczne przekopy kontroline celem ustalenia dokładnej trasy kabli. Sieć napowietrzna nie należy zimwentaryzować we własnym zakresie. Uzgodnienie jest ważne 2 lata od daty wystawienia.

TAURON Dystrybucja S.A.
Oddział w Będzinie
Wydział Dokumentacji

--- Kabel u N.
--- Kabel SN.