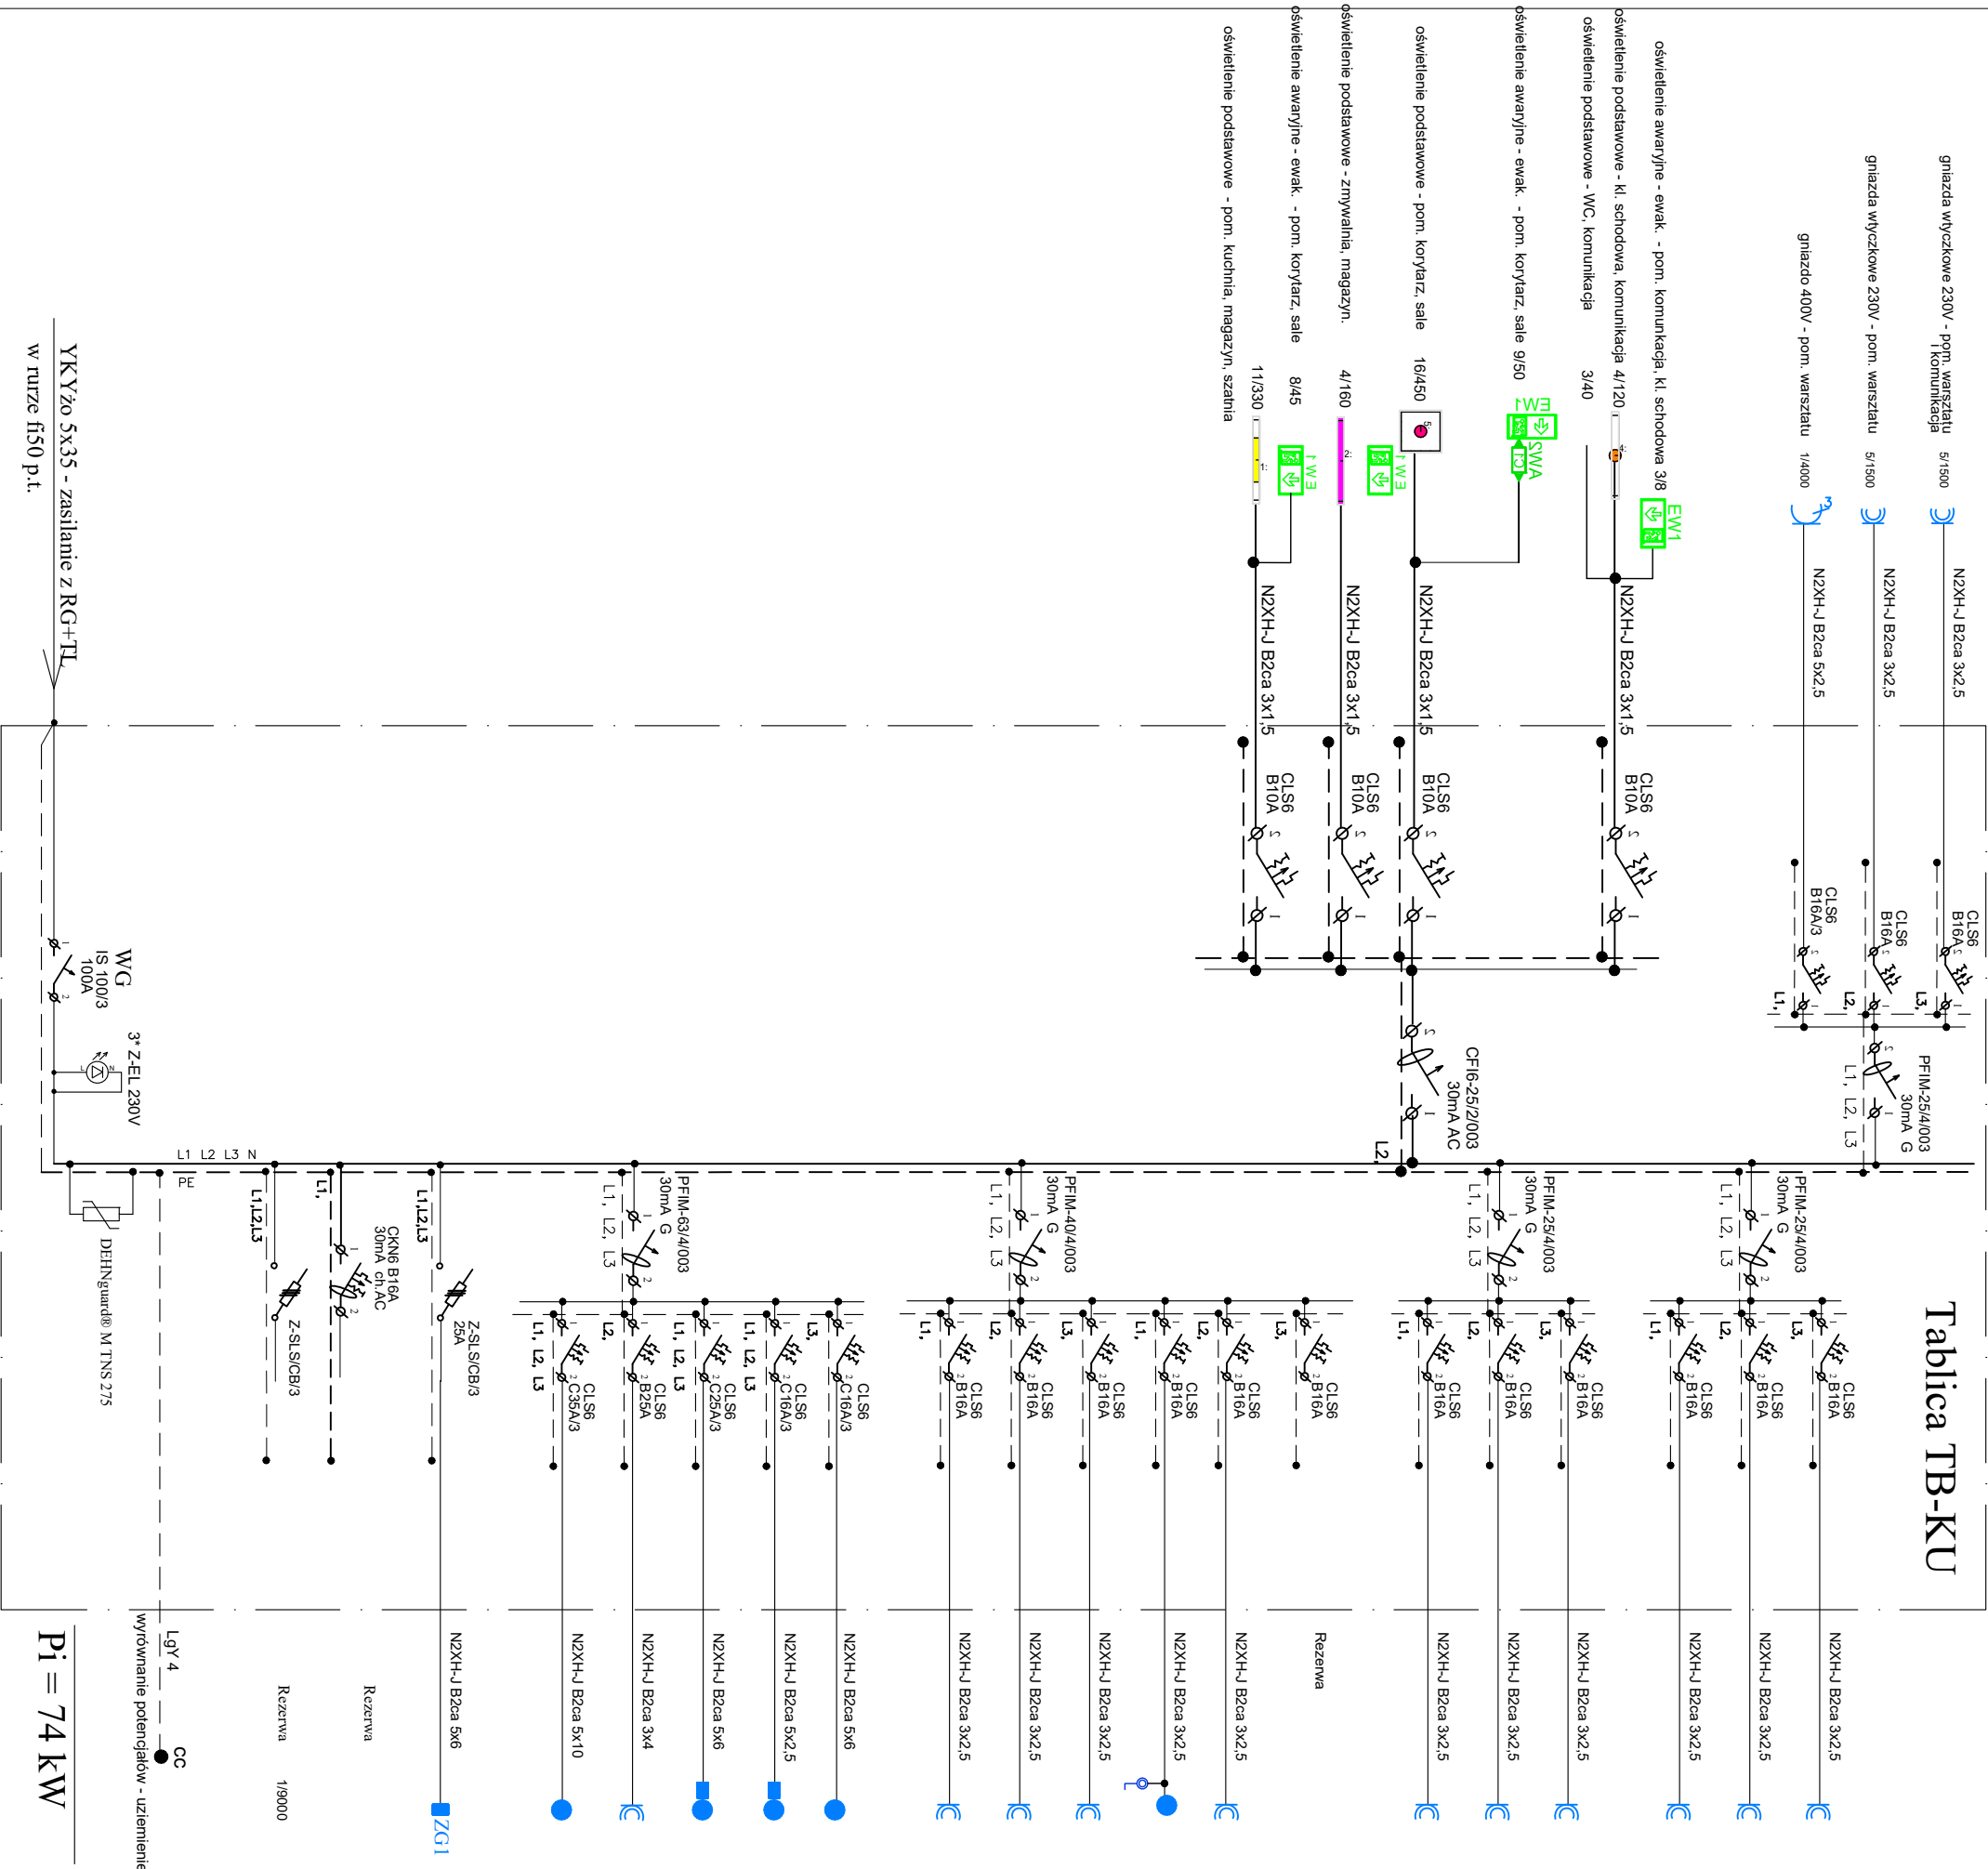
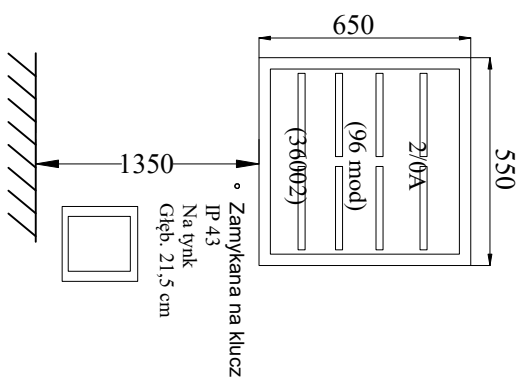



U=400/230V
SZYBKIE WYŁĄCZENIE
UKŁAD SIECI TN-C-S
Pi=74 kW (PROJEKTOWANA)

Tablica TB-KU

| | |
|---|---|
|  | |
| FIRMA PROJEKTOWO-WYKONAWCZA | |
| 44-300 Wodzisław Śląski, ul. Św. Jana 16 kom. 511-695-121, 4matbiuro@gmail.com | |
| SKALA: ----- | DATA: 02.12.2025 |
| NR RYSUNKU: E-06 | PROJEKTOWAŁ br. elektryczno |
| INWESTOR Gmina Żary o statusie miejskim – Zespół Szkółno-Przedszkolny z Oddziałami Integracyjnymi w Żarach, ul. Broni Pancernej 8, 68-200 Żary | mgr inż. Wojciech Pateczyński nr upr. KUP/0069/P00E/10 |
| LOKALIZACJA ul. Parkowa 10, 68-200 Żary | RYSUNEK Schemat tablicy TB-KU |
| NAZWA PROJEKTU Modernizacja instalacji elektrycznej w budynku Miejskiego Przedszkola nr 1 w Żarach. | |