


DETAL F2

DETAL F1

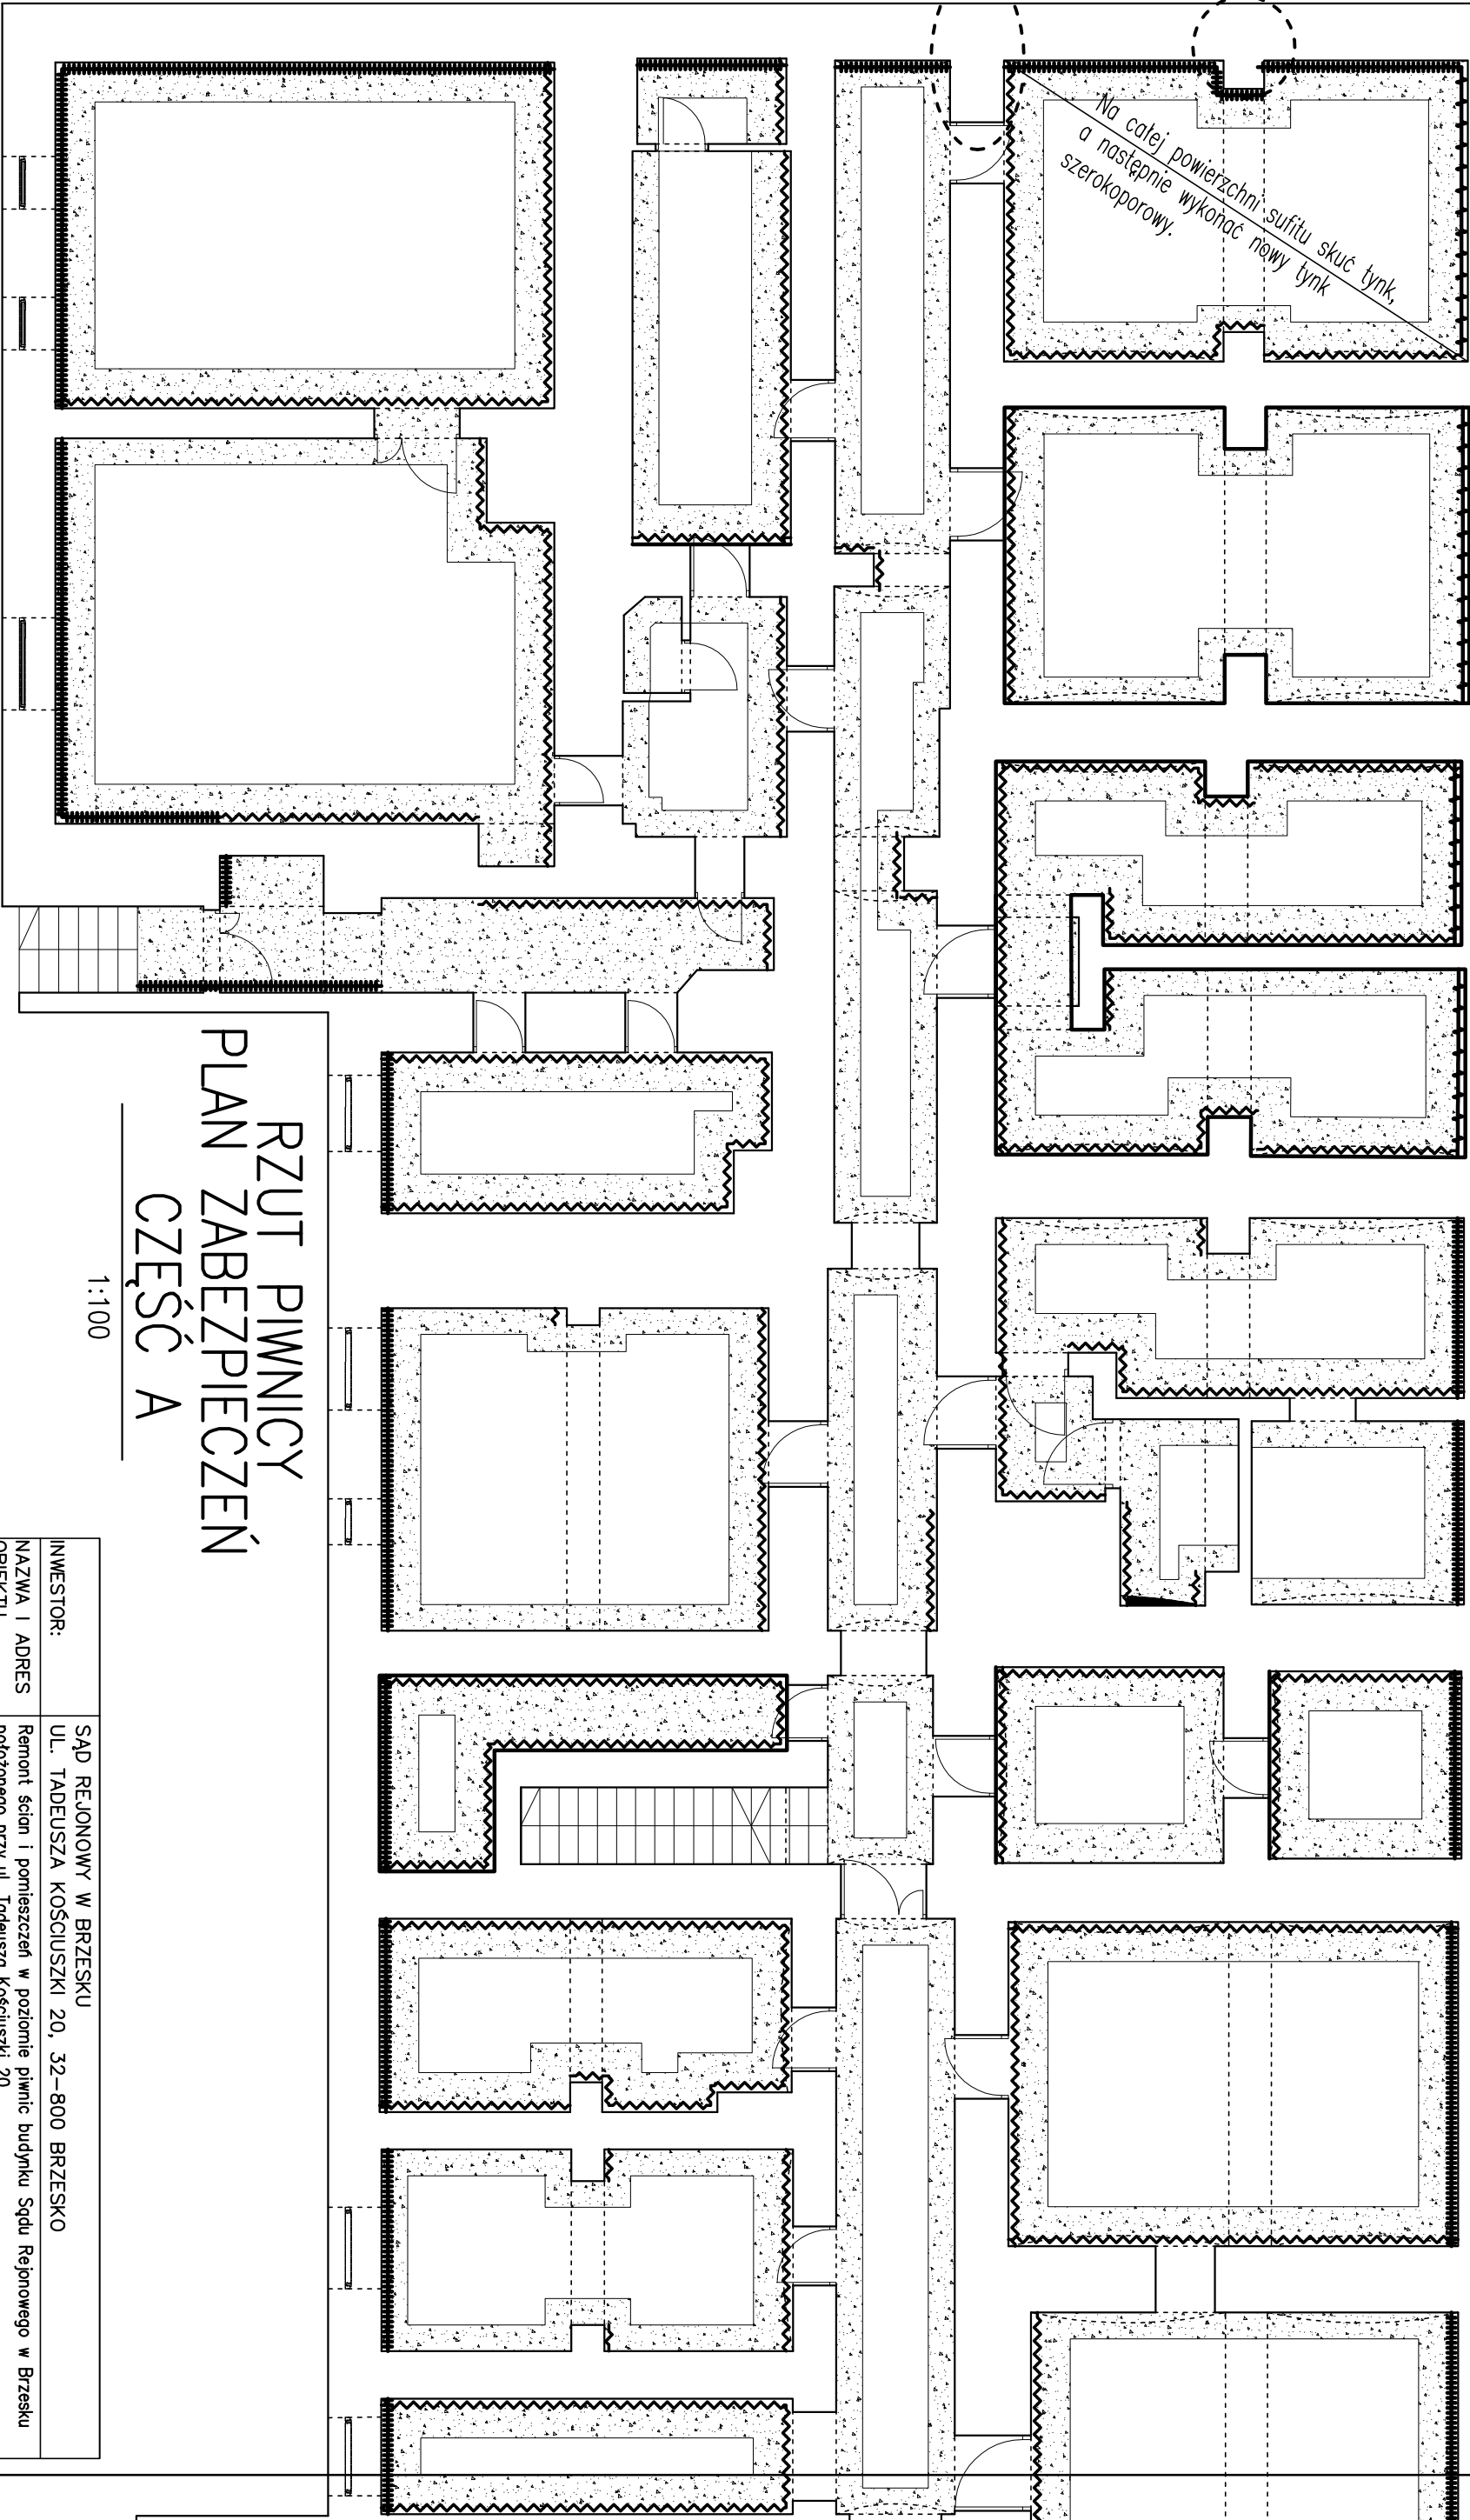

RZUT PIWNICY PLAN ZABEZPIECZEŃ CZĘŚĆ A

1:100

-
- Obszar wykonania poziomej przepły iniekcijnej i wodochronnej wyprowy uszczelniania murów zewnętrznych według DETALU.1
-
- Obszar wykonania poziomej przepły iniekcijnej i wodochronnej wyprowy uszczelniania murów zewnętrznych według DETALU.2
-
- Obszar wykonania poziomej przepły iniekcijnej i wodochronnej wyprowy uszczelniania murów wewnętrznych według DETALU.3
-
- Obszar rozkucia warstw posadzkowych w celu wykonania poziomej przepły iniekcijnej i wodochronnej wyprowy uszczelniania murów.

INWESTOR:	SĄD REJONOWY W BRZESKU UL. TADEUSZA KOŚCIUSZKI 20, 32-800 BRZESKO		
NAZWA I ADRES OBIEKTU BUDOWLANEGO:	Remont ścian i pomieszczeń w poziomie piwnic budynku Sądu Rejonowego w Brzesku położonego przy ul. Tadeusza Kościuszki 20 ul. Tadeusza Kościuszki 20, 32-800 Brzesko, dz. nr 1698/2, 1699/1 obr. Brzesko		
PROJEKTOWAŁ:	dr inż. ROMAN PARUCH, prof. PK upr. nr 245/07 upr. RZE/X/0010/17 mgr inż. WŁADYSŁAW KRAMARZ upr. nr 0124/10		
BRANZA:	KONSTRUKCJA	FAZA:	PROJEKT TECHNICZNY
TYTUŁ RYSUNKU:	RZUT PIWNICY PLAN ZABEZPIECZEŃ – CZĘŚĆ A		DATA: 11.2024r. NR RYS K-01A