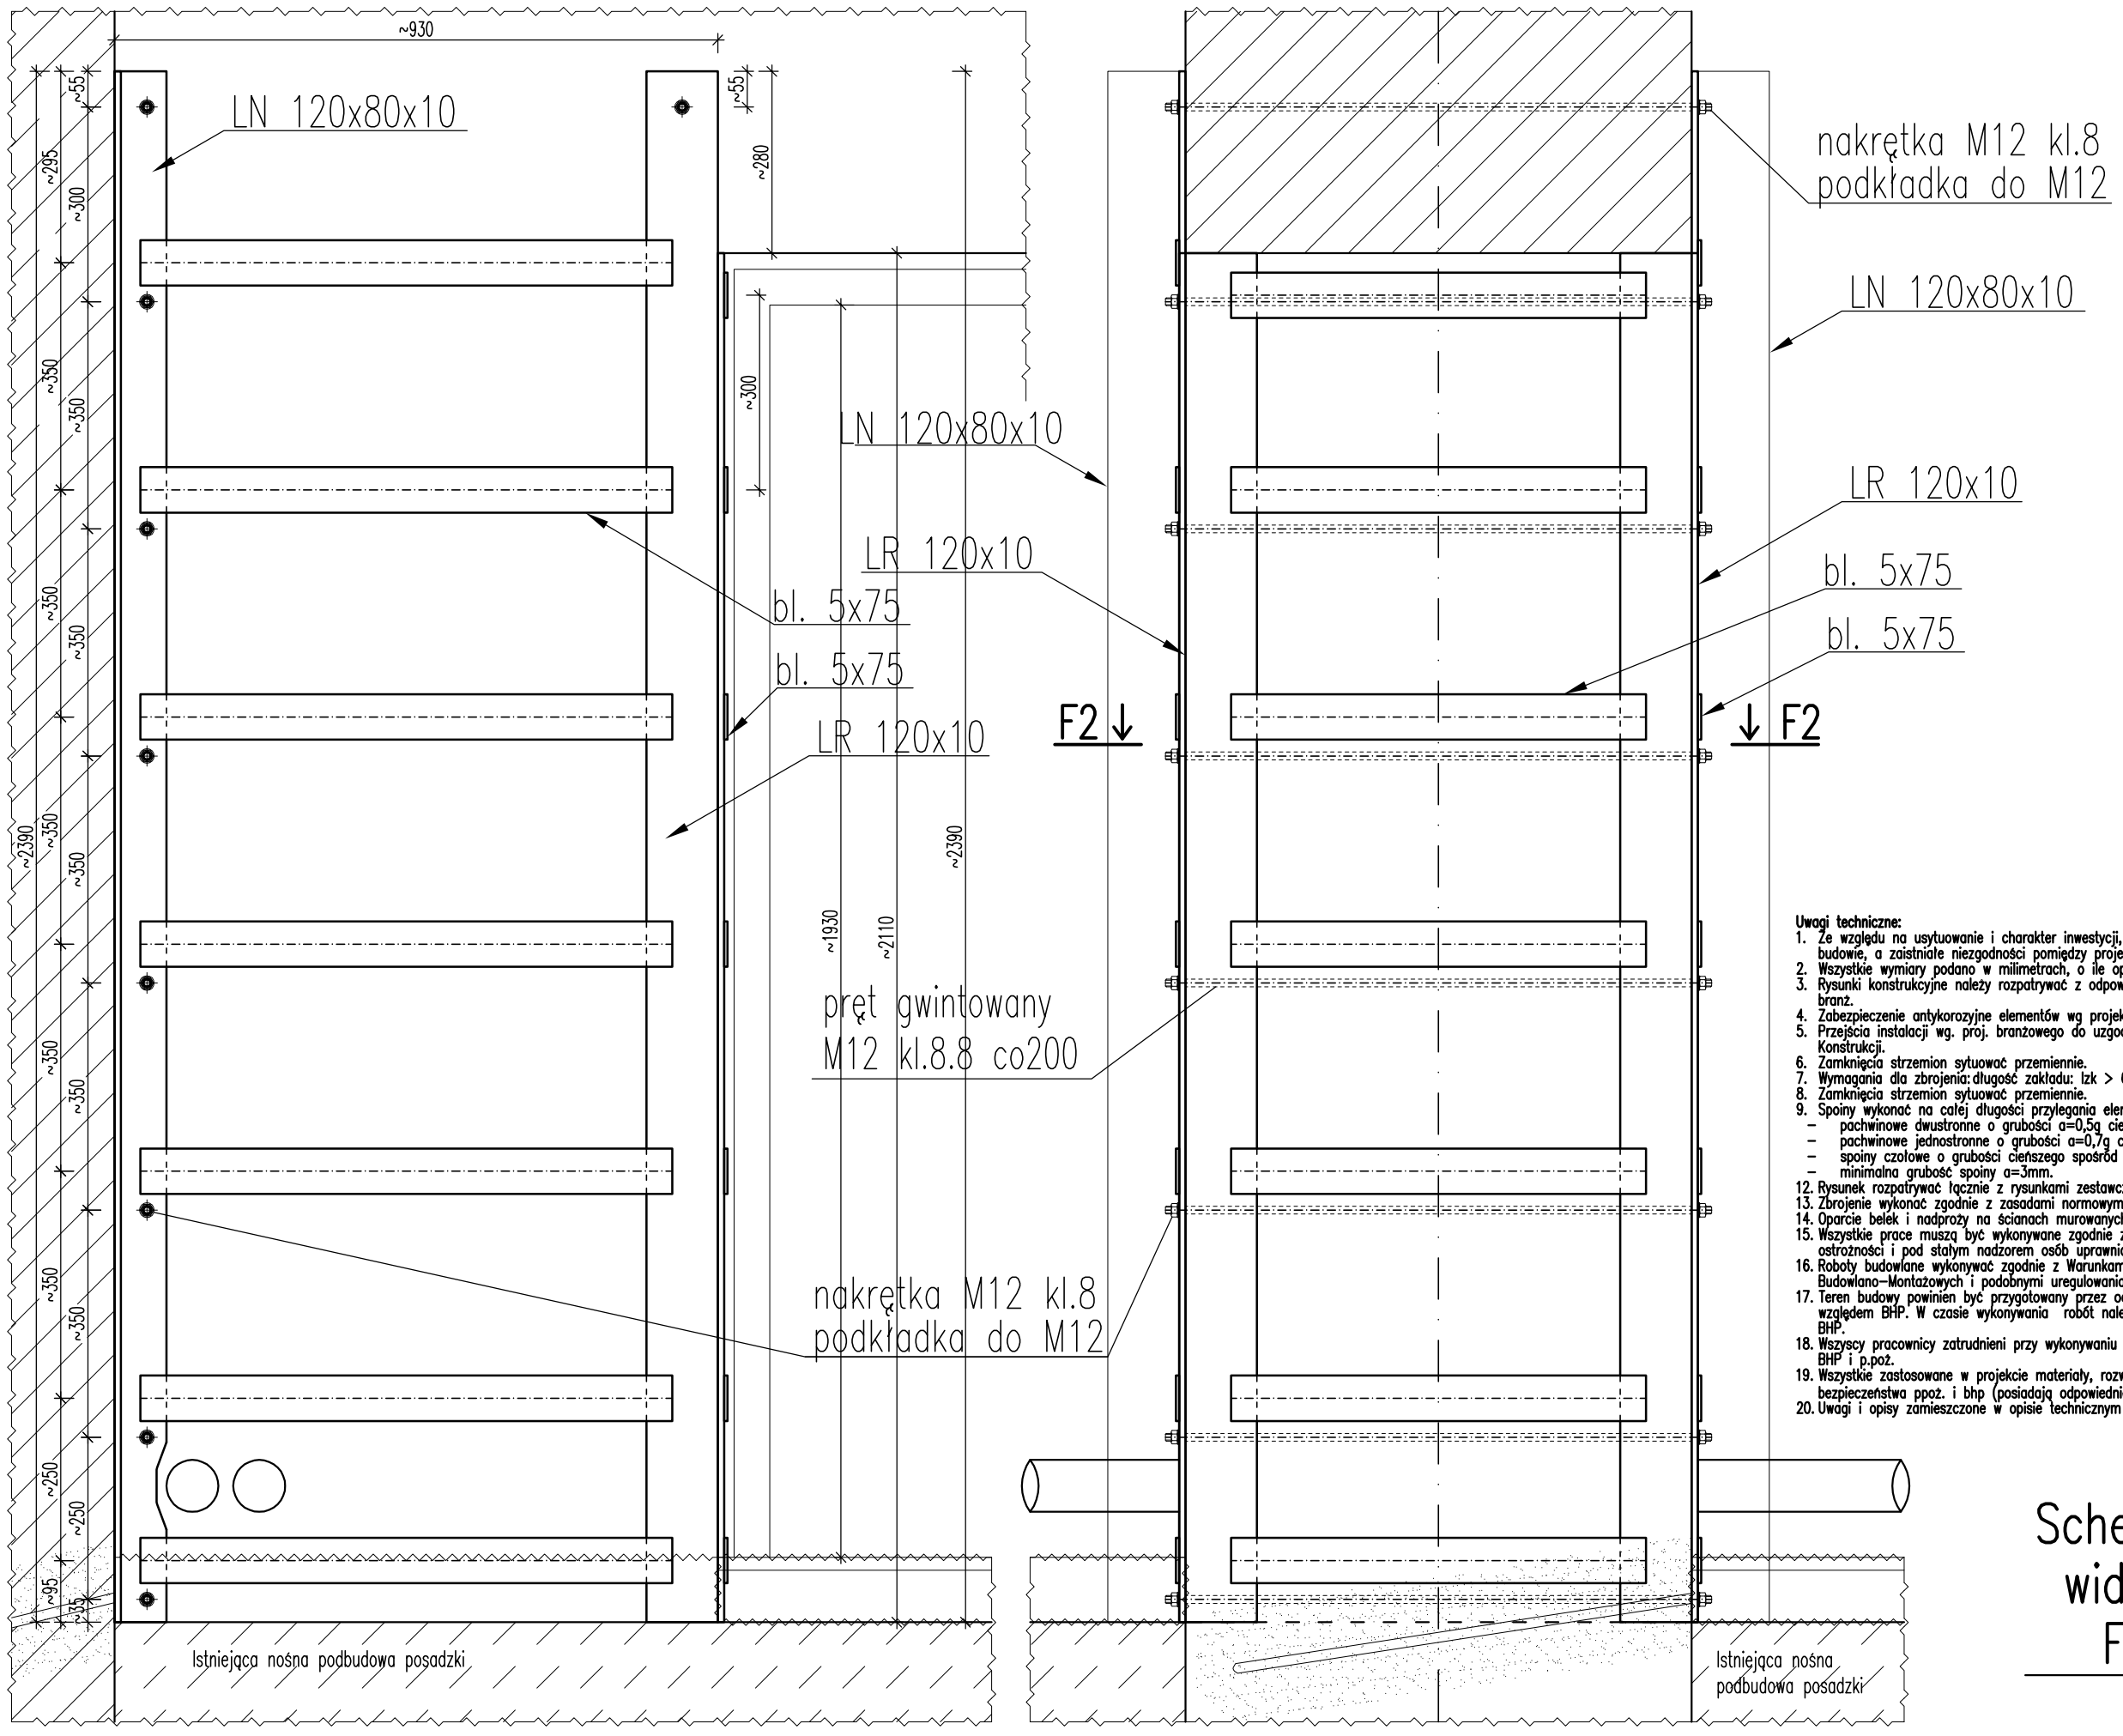

INWESTOR:	SĄD REJONOWY W BRZESKU UL. TADEUSZA KOŚCIUSZKI 20, 32-800 BRZESKO
NAZWA I ADRES OBIEKTU BUDOWLANEGO:	Remont ścian i pomieszczeń w poziomie piwnic budynku Sądu Rejonowego w Brzesku położonego przy ul. Tadeusza Kościuszki 20 ul. Tadeusza Kościuszki 20, 32-800 Brzesko; dz. nr 1698/2, 1699/1 obr. Brzesko
PROJEKTOWAŁ:	dr inż. ROMAN PARUCH, prof. PK upr. nr 245/07 upr. RZE/X/0010/17 mgr inż. WŁADYSŁAW KRAMARZ upr. nr 0124/10
BRANŻA:	KONSTRUKCJA
FAZA:	PROJEKT TECHNICZNY
SKALA:	1:10
TYTUŁ RYSUNKU:	DETAL F2: SCHEMAT WZMOCNIENIA FILARA poz.F.2– widoki
DATA:	11.2024r.
NR RYS.	K-07

Uwagi techniczne:

1. Ze względu na usytuowanie i charakter inwestycji, wszystkie wymiary i rzędne należy na bieżąco sprawdzać na budowie, a zaistniałe niezgodności pomiędzy projektem, a stanem istniejącym, należy wyjaśniać projektantem.
2. Wszystkie wymiary podano w milimetrach, o ile opis nie stanowi inaczej.
3. Rysunki konstrukcyjne należy rozpatrywać z odpowiednimi dokumentami i rysunkami architektury i pozostałych branż.
4. Zabezpieczenie antykorozyjne elementów wg projektu architektury.
5. Przejścia instalacji wg. proj. branżowego do uzgodnienia z Projektantem Generalnym i Projektantem Konstrukcji.
6. Zamknięcia strzemion sytuować przemiennie.
7. Wymagania dla zbrojenia: długość zakładu: lzk > 65ø; długość zakotwienia: lzt > 50ø;
8. Zamknięcia strzemion sytuować przemiennie.
9. Spoiny wykonać na całej długości przylegania elementów:
   - pachwinowe dwustronne o grubości a=0,5g cienszego elementu, => chyba, że opis stanowi inaczej
   - pachwinowe jednostronne o grubości a=0,7g cienszego elementu, =>
   - spoiny czołowe o grubości cieńszego spośród spawanych elementów, =>
   - minimalna grubość spoiny a=3mm. =>
12. Rysunek rozpatrywać łącznie z rysunkami zestawczymi.
13. Zbrojenie wykonać zgodnie z zasadami normowymi oraz z zasadami sztuki budowlanej.
14. Oparcie belek i nadproży na ścianach murowanych min. 25cm.
15. Wszystkie prace muszą być wykonywane zgodnie z zasadami sztuki budowlanej, z zachowaniem szczególnej ostrożności i pod stałym nadzorem osób uprawnionych.
16. Roboty budowlane wykonywać zgodnie z Warunkami Technicznymi Wykonania i Odbioru Robót Budowlano-Montażowych i podobnymi uregulowaniami branżowymi.
17. Teren budowy powinien być przygotowany przez odpowiednie wydzielenie, uporządkowanie i zabezpieczenie pod względem BHP. W czasie wykonywania robót należy ściśle przestrzegać obowiązujących przepisów w zakresie BHP.
18. Wszyscy pracownicy zatrudnieni przy wykonywaniu robót na budowie powinni zostać przeszkoleni w kwestiach BHP i p.poż.
19. Wszystkie zastosowane w projekcie materiały, rozwiązania techniczne i urządzenia będą odpowiadały normom bezpieczeństwa ppoż. i bhp (posiadają odpowiednie atesty i aprobaty).
20. Uwagi i opisy zamieszczone w opisie technicznym stanowią integralną część niniejszego opracowania.

Schemat wzmocnienia widoki wzmocnienia FILARA poz.F.2

1:10