



PRZEKROJE NORMALNE

1:50

ULICA NR 1 - ul. ks. Wyszyńskiego

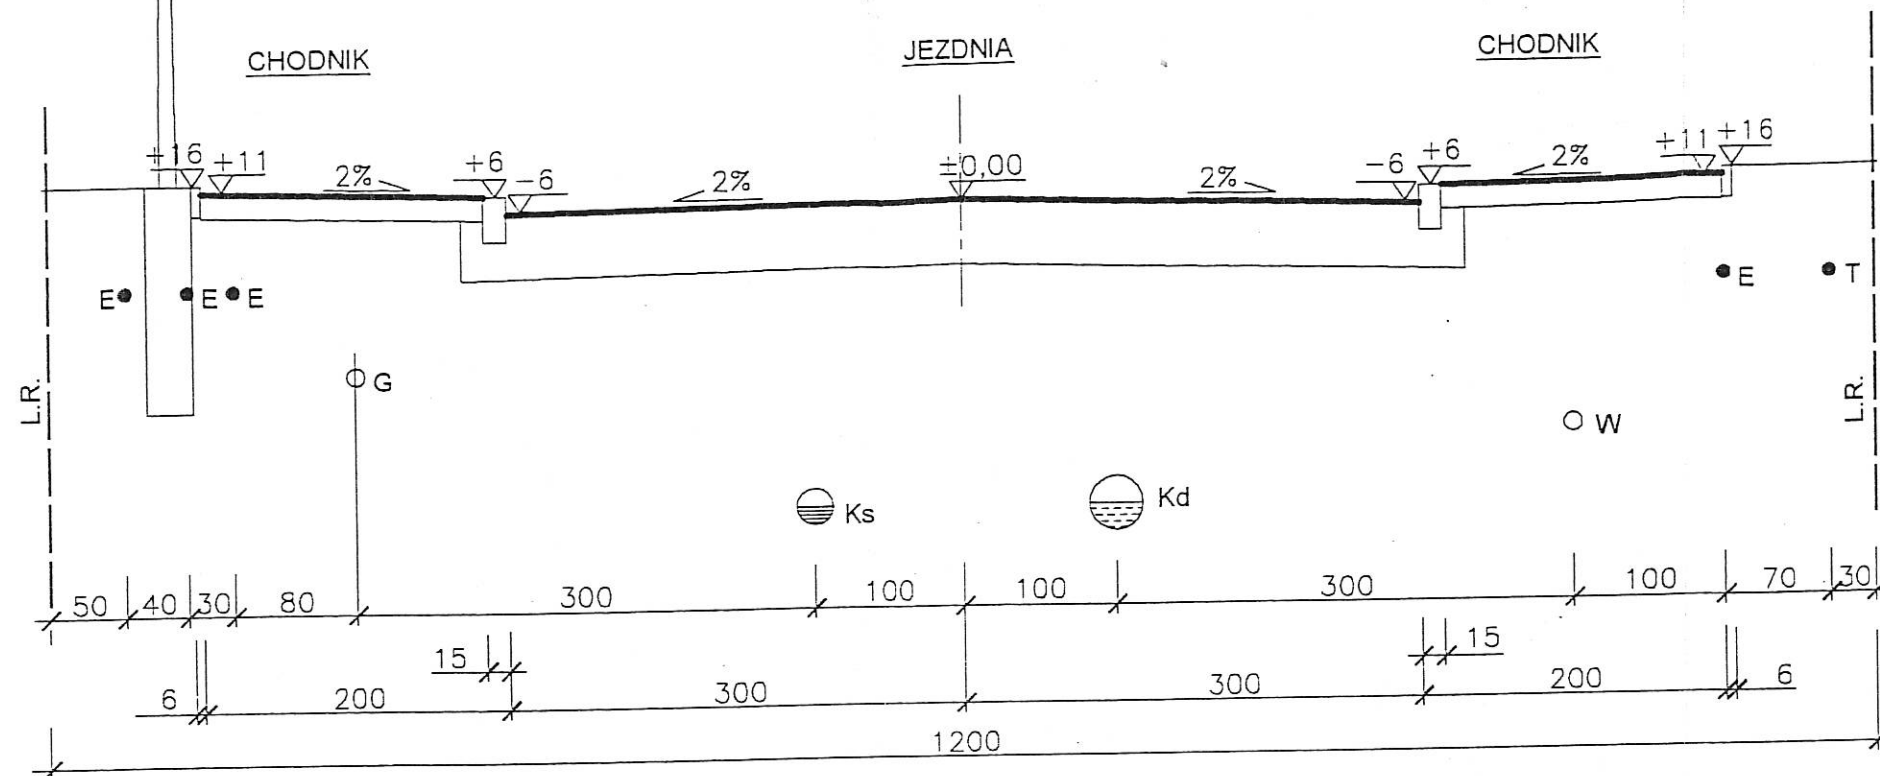

ULICA NR 2 i 3 - ul. ks. Sykulskiego i Popietuski

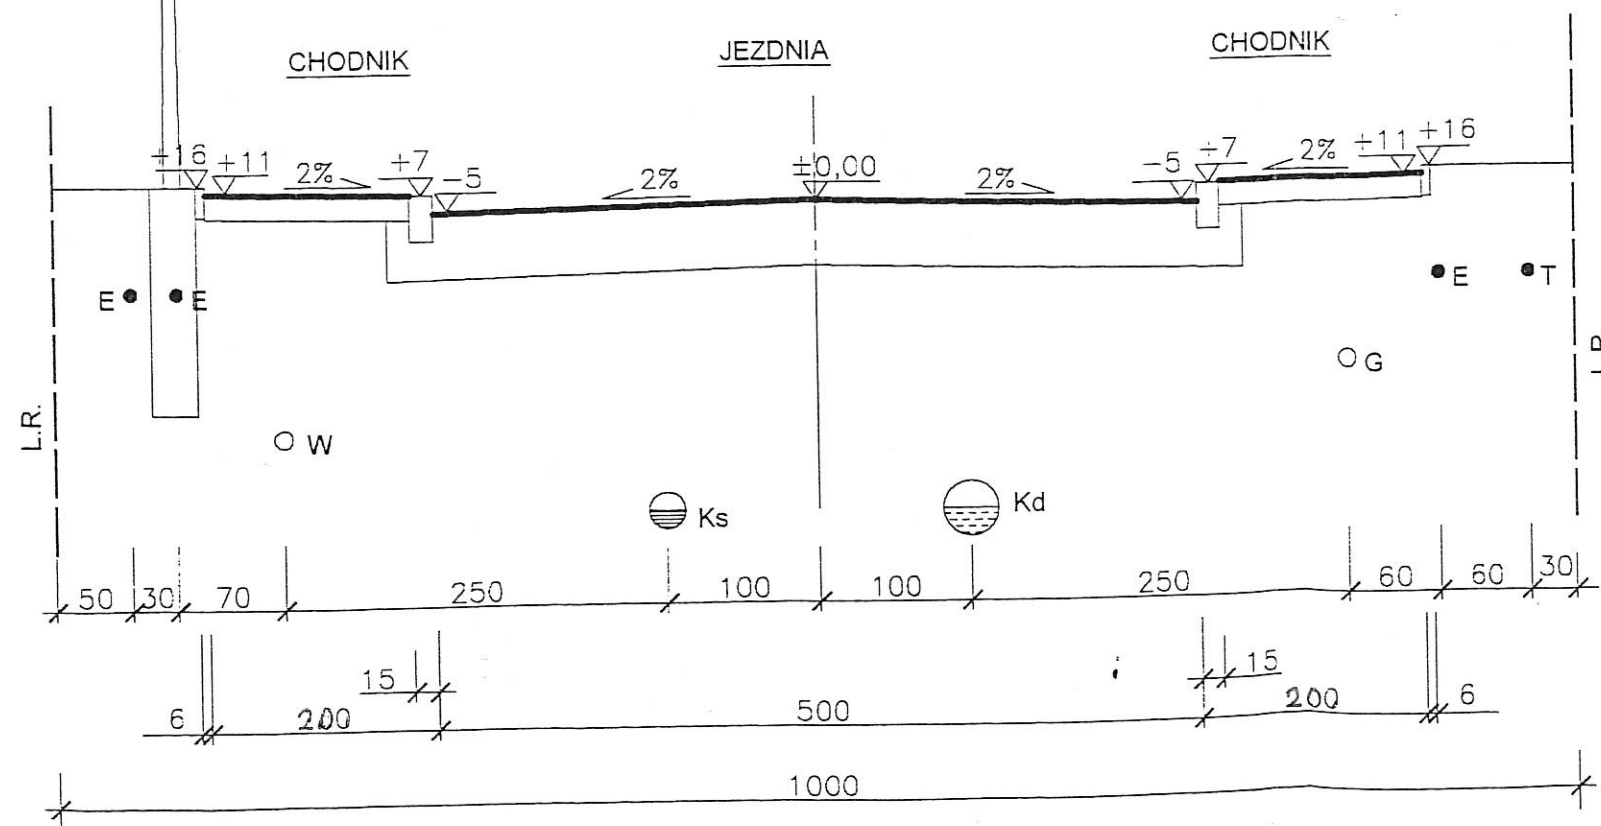

WJAZDY

1:50

WJAZD BRAMOWY

