




SALA GIMNASTYCZNA - ELEWACJA POŁUDNIOWA
SZAFKI GAZOWE - STAN ISTNIEJĄCY

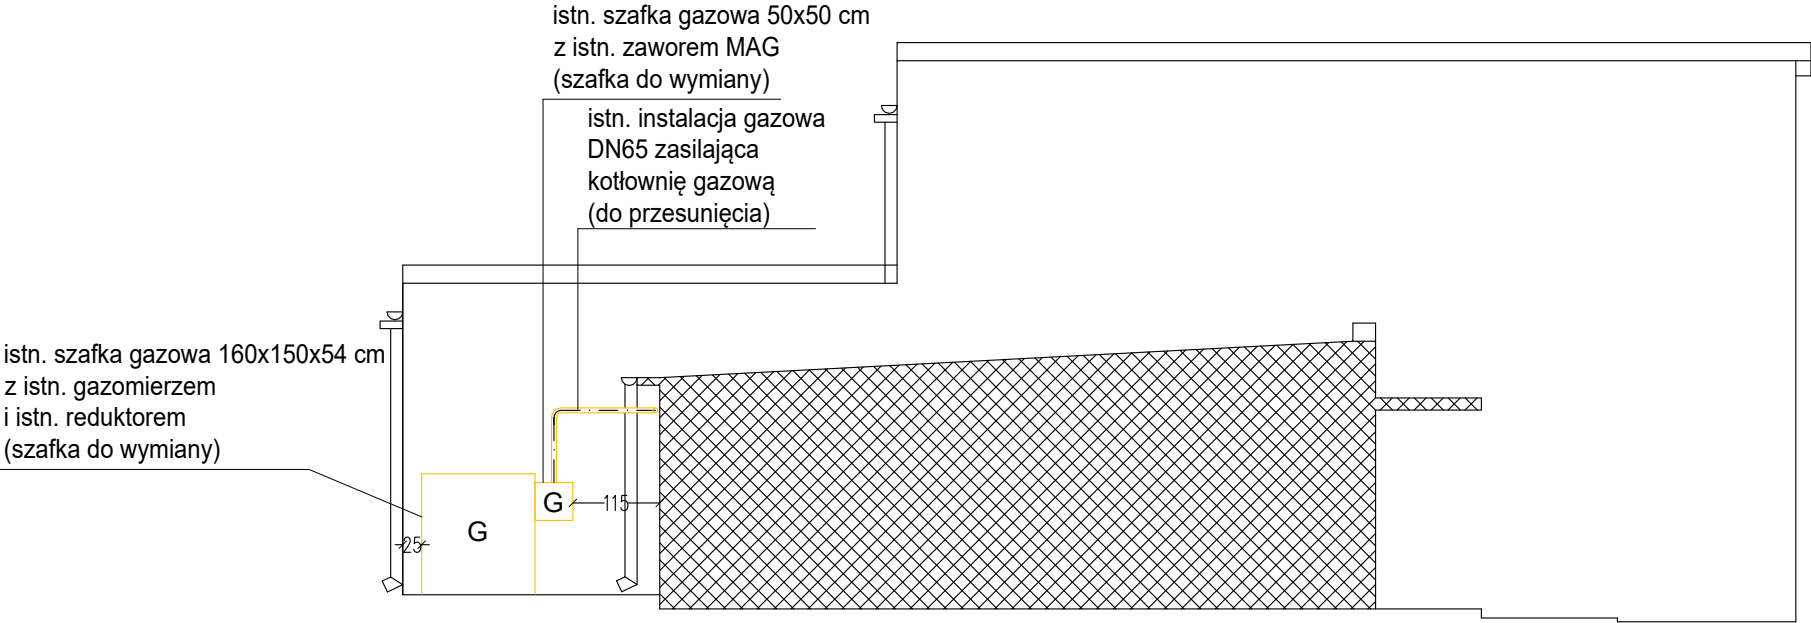

SALA GIMNASTYCZNA - ELEWACJA POŁUDNIOWA
SZAFKI GAZOWE - STAN PROJEKTOWANY

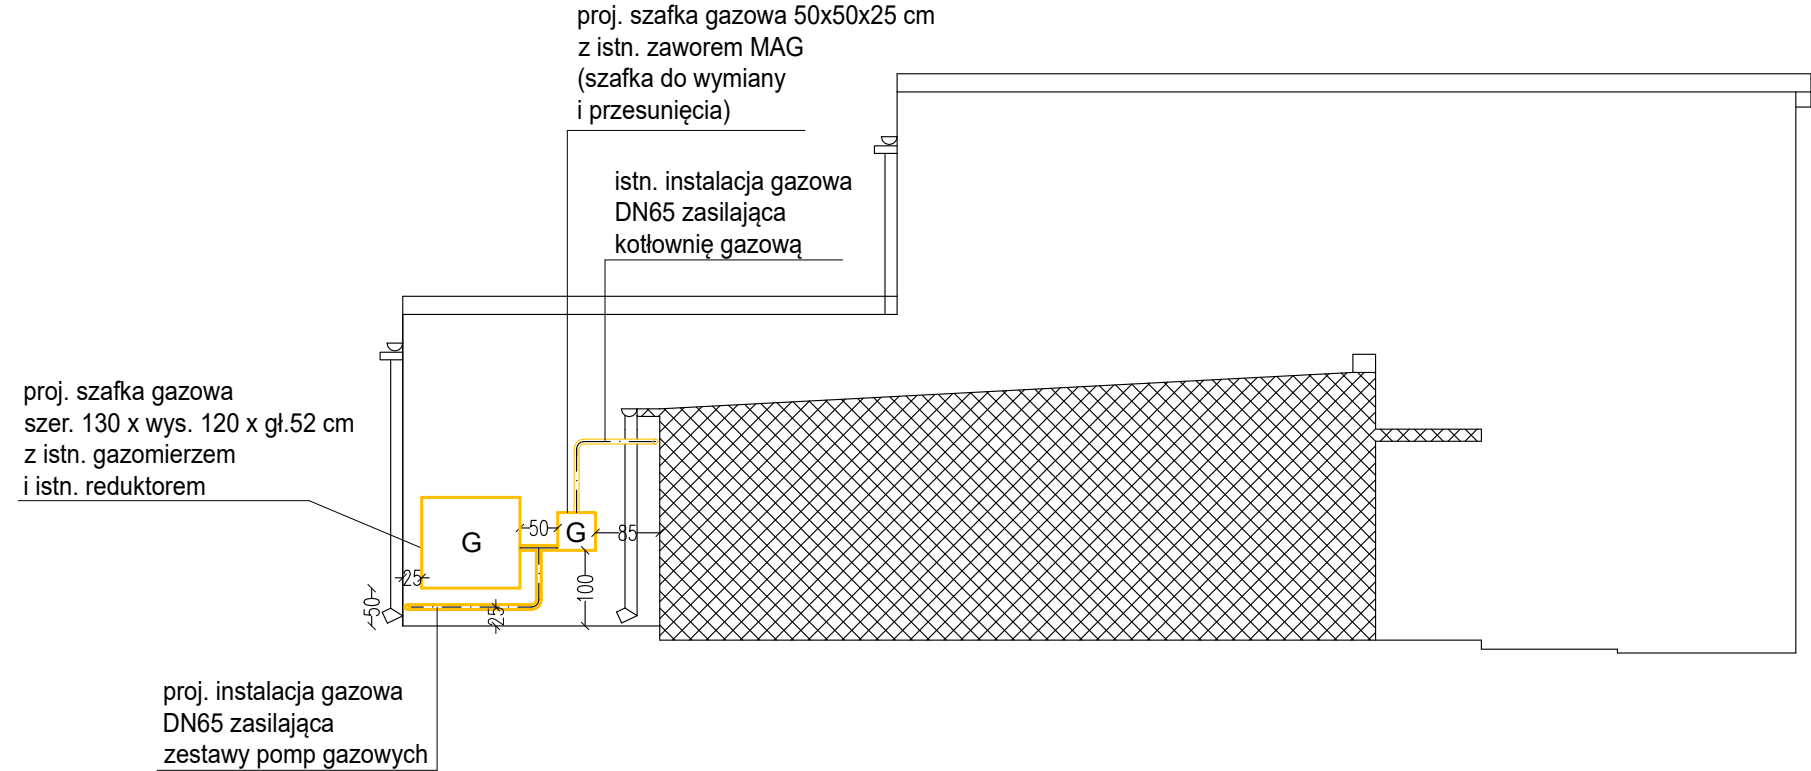

TEMAT:	TERMOMODERNIZACJA KOMPLEKSU BUDYNKÓW SZKOŁY PODSTAWOWEJ W GORZKOWICACH. PROJEKT TECHNICZNY MODERNIZACJI ŹRÓDŁA CIEPŁA NA ODNAWIALNE ŹRÓDŁA ENERGII Inwestor: GMINA GORZKOWICE UL. SZKOLNA 3 97-350 GORZKOWICE	 DORADZTWO PROJEKTY NADZORY
PROJEKTOWAŁ:	mgr inż. Radosław Maciak upr. bud. LOD/1029/POOS/08	DATA: maj 2024 r. BRANŻA: instalacje sanitarne
OPRACOWAŁA:	mgr inż. Paulina Czubakowska	SKALA: 1:100
RYSUNEK:	ELEWACJA POŁUDNIOWA SALI GIMNASTYCZNEJ - STAN ISTNIEJĄCY I PROJEKTOWANY	RYS. NR: 5