


ODTWORZENIE NAWIERZCHNI ULEPSZONYCH - PRZEKROJE

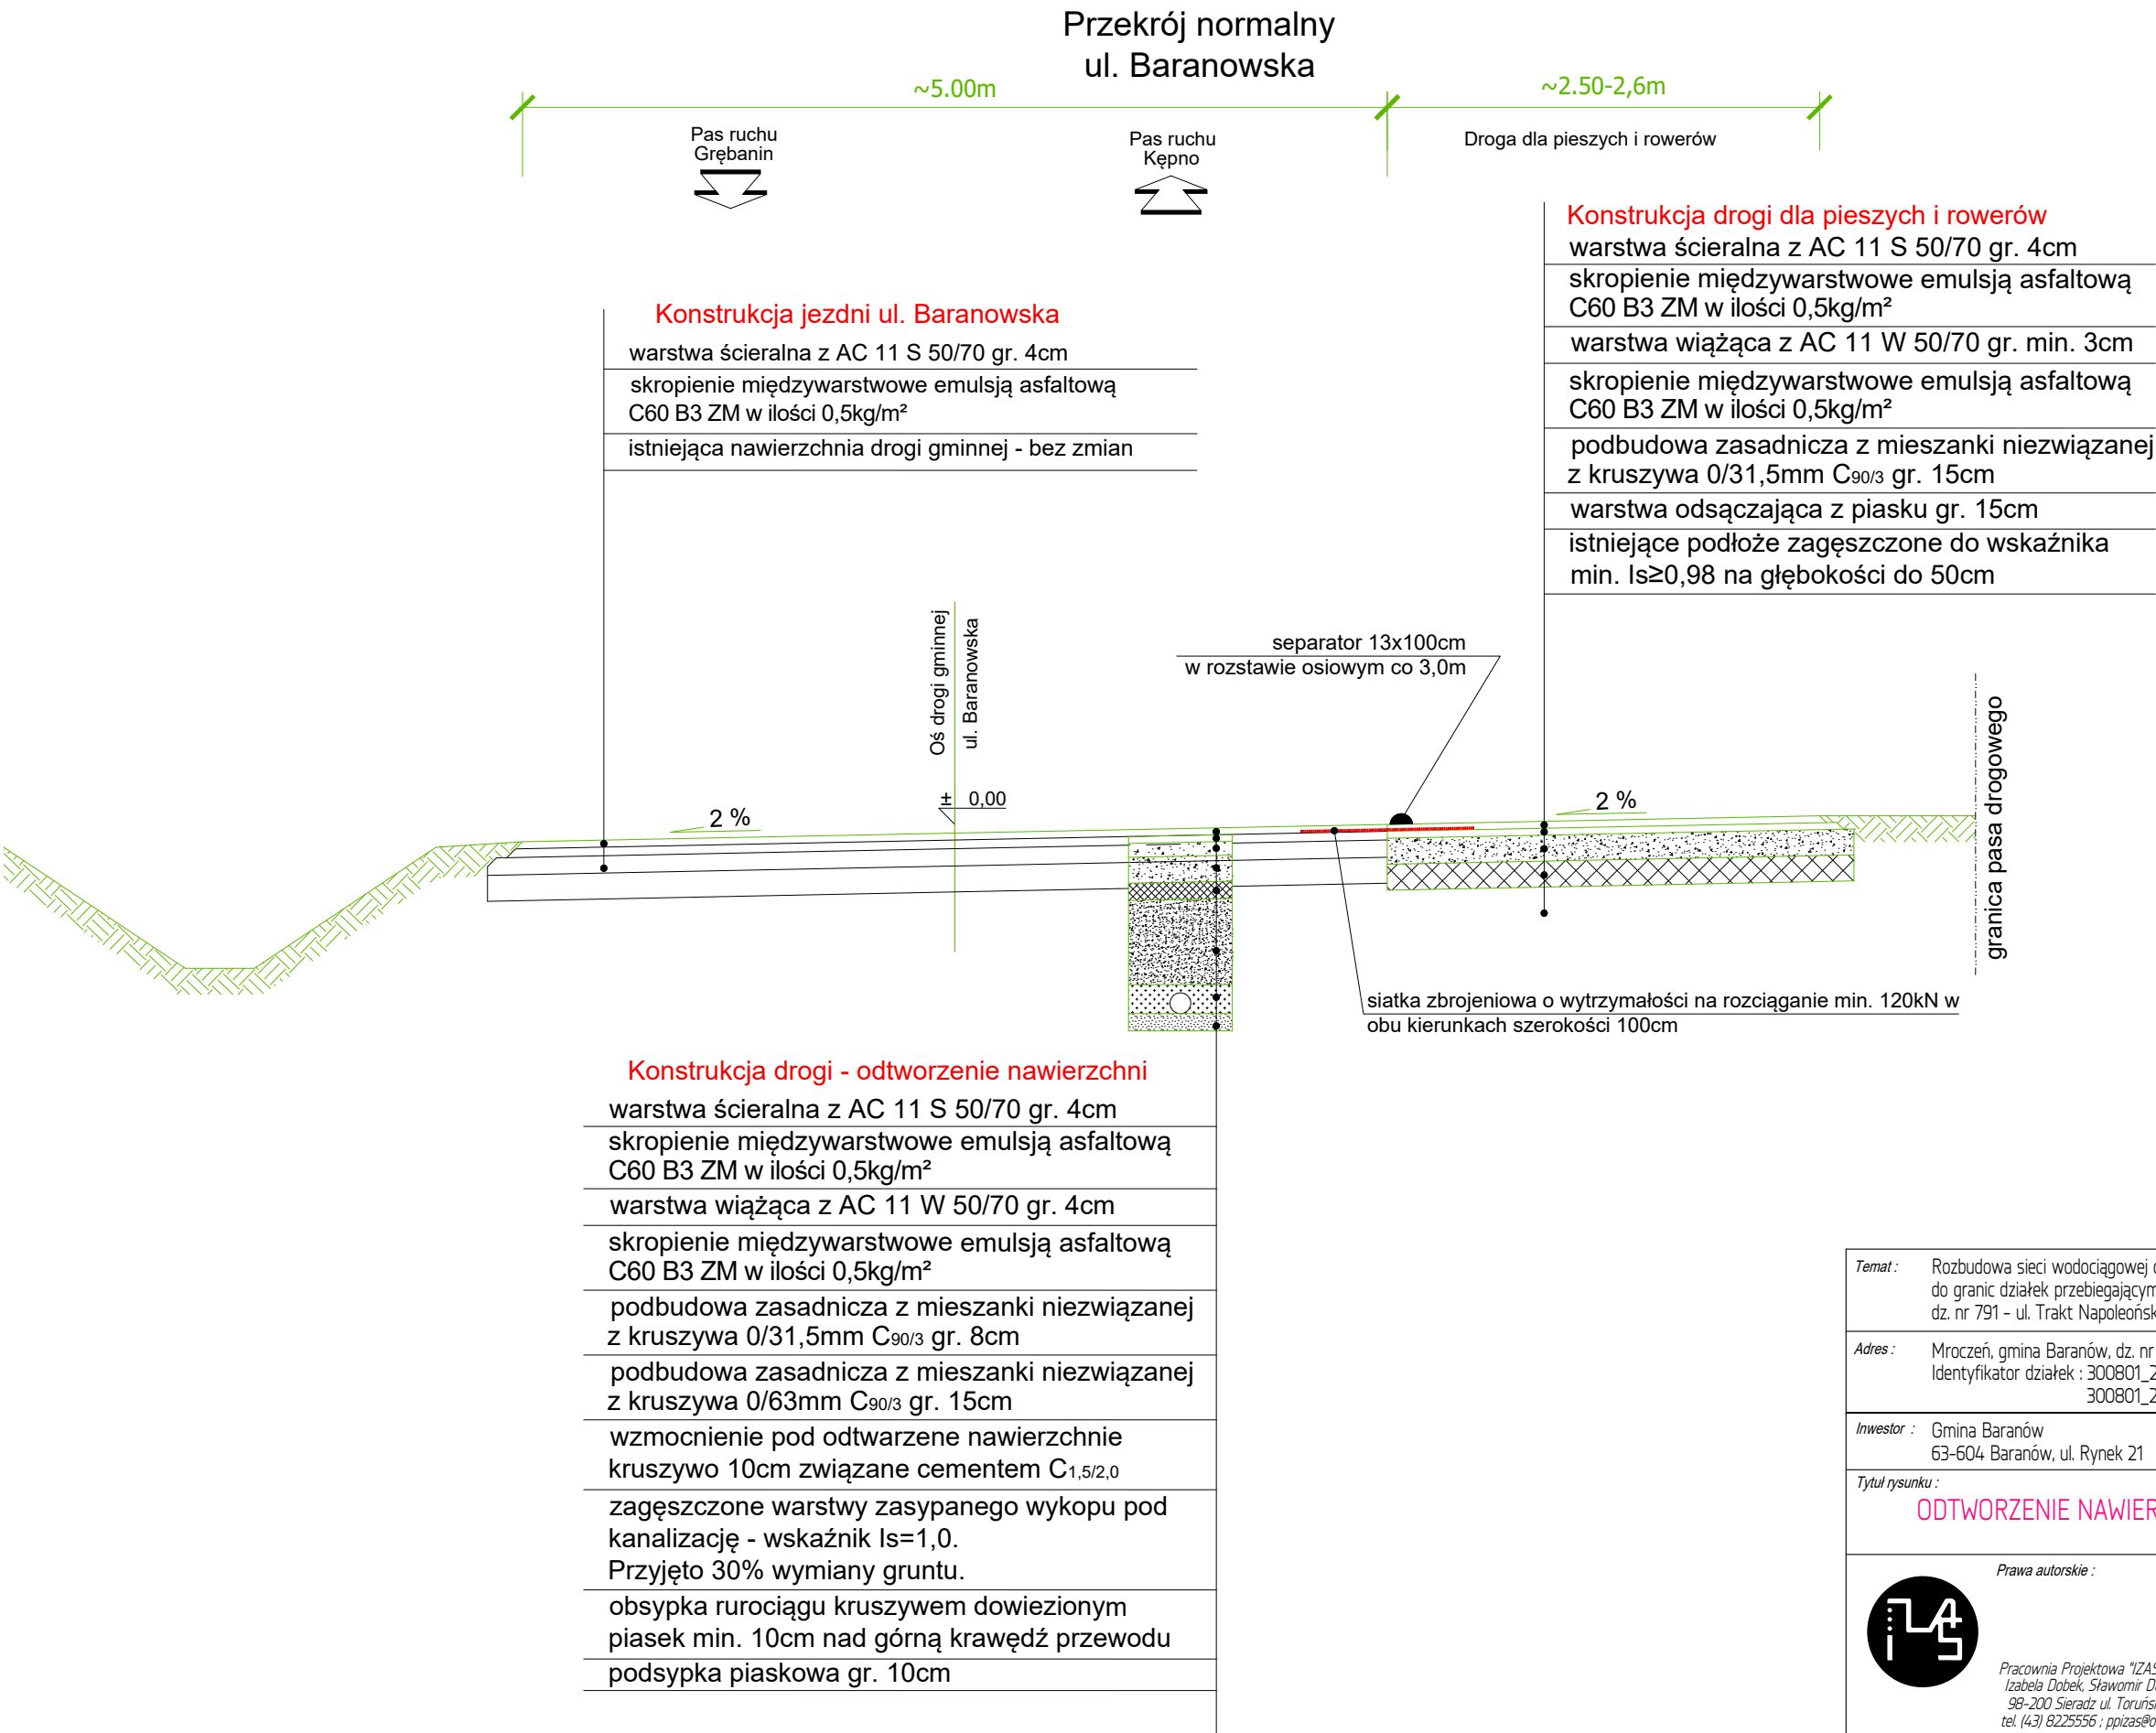

Temat : Rozbudowa sieci wodociągowej oraz kanalizacji sanitarnej wraz z odcinkami do granic działek przebiegającymi w pasie drogowym dz. nr 515, 513 - ul. Baranowska, dz. nr 791 - ul. Trakt Napoleński oraz dz. nr 311/30 - ul. Zakątek w miejscowości Mroczeń				
Adres : Mroczeń, gmina Baranów, dz. nr 513, 515, 791, 311/30 obręb 0006 Mroczeń Identyfikator działek : 300801_2.0006.513, 300801_2.0001.515 300801_2.0001.791, 300801_2.0006.311/30				
Inwestor : Gmina Baranów 63-604 Baranów, ul. Rynek 21				
Tytuł rysunku : ODTWORZENIE NAWIERZCHNI ULEPSZONYCH - PRZEKROJE				
<div><div><div></div><div></div></div><div><div></div><div></div></div></div> <div><div>Prawa autorskie :</div><div>Pracownia Projektowa "IZAS" S.C. Izabela Dobek, Sławomir Dobek 98-200 Sieradz ul. Toruńska 9 tel. (43) 8225556 ; ppizas@onet.pl</div></div>		<div><div><div></div><div></div></div><div><div></div><div></div></div></div> <div><div>Projektant :</div><div>mgr inż. Sławomir Dobek</div><div>uprawnienia budowlane do projektowania bez ograniczeń w specjalności instalacyjnej w zakresie sieci, instalacji i urządzeń wodociagowych i kanalizacyjnych, ciepłych, wentylacyjnych i gazowych NR EW. 143/00/WL</div></div>		
Faza : PROJEKT TECHNICZNY	Branża : INSTALACJE SANITARNE	Data : Lipiec 2025	Skala : ---	Nr rys. : 23