


PROFILE PODŁUŻNE
SIECI KANALIZACJI SANITARNEJ
KOLEKTOR GRAWITACYJNY CZ. II

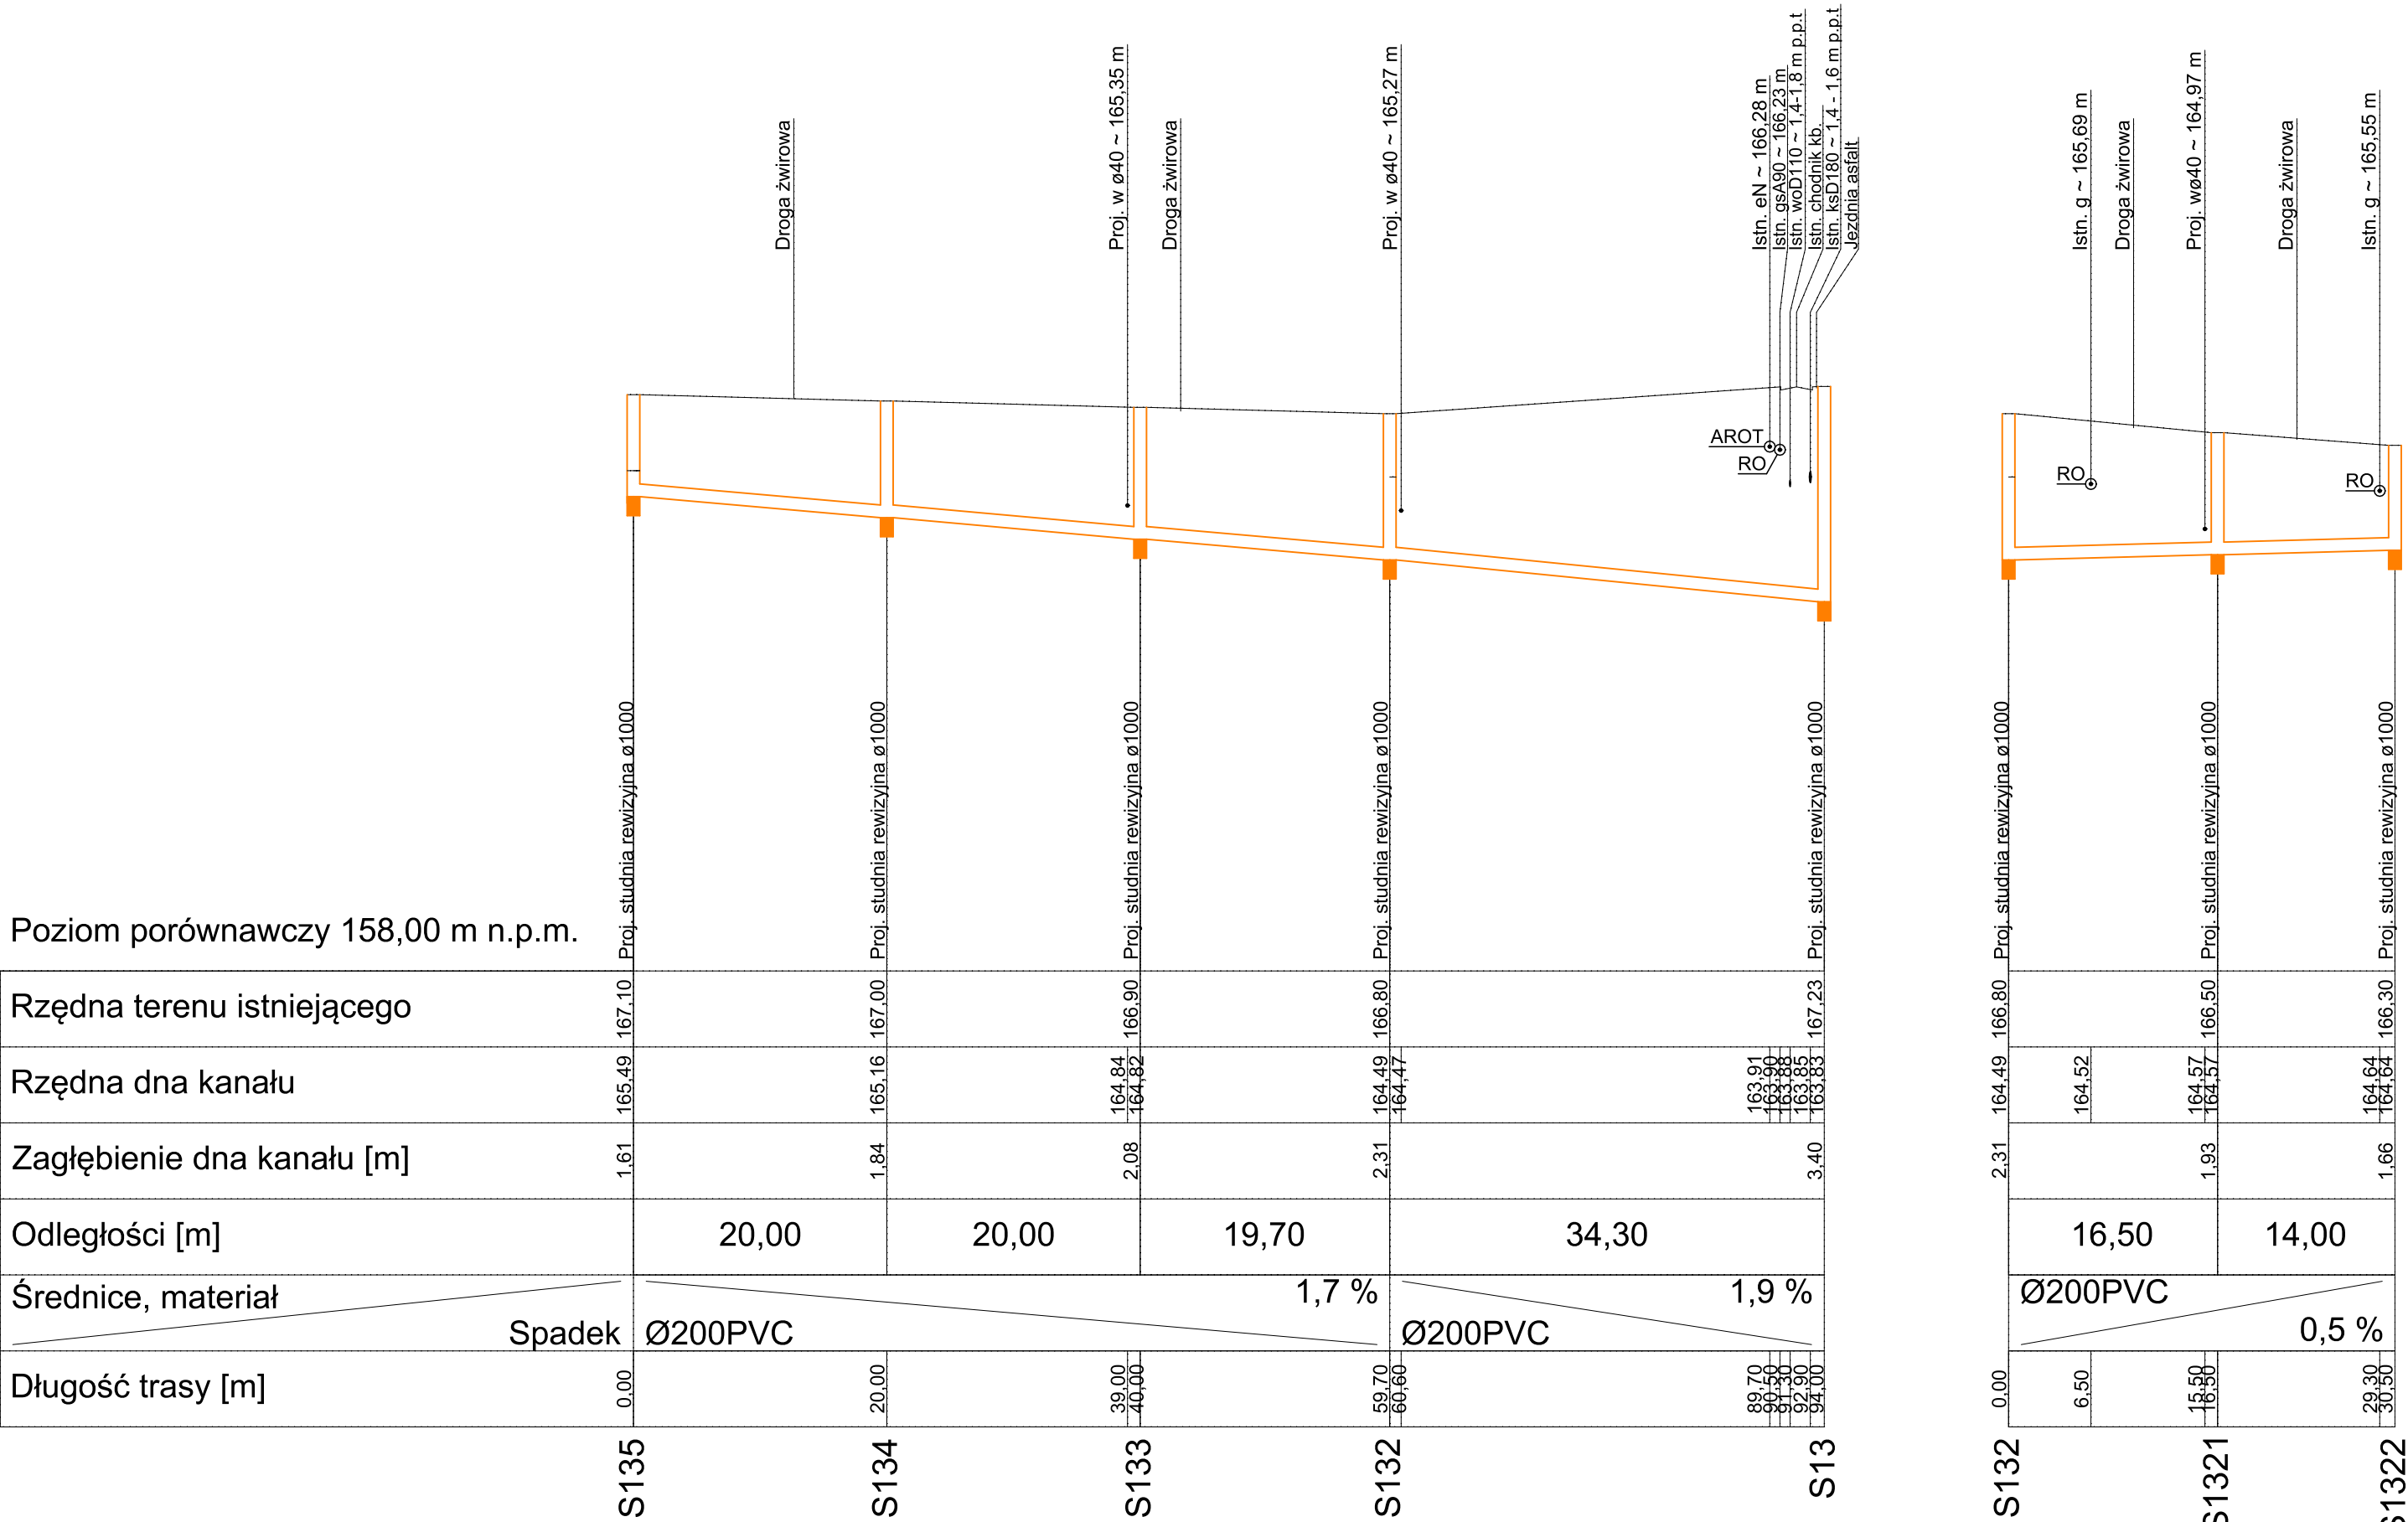

Temat : Rozbudowa sieci wodociągowej oraz kanalizacji sanitarnej wraz z odcinkami do granic działek przebiegającymi w pasie drogowym dz. nr 515, 513 - ul. Baranowska, dz. nr 791 - ul. Trakt Napoleński oraz dz. nr 311/30 - ul. Zakątek w miejscowości Mroczeń

Adres : Mroczeń, gmina Baranów, dz. nr 513, 515, 791, 311/30 obręb 0006 Mroczeń
Identyfikator działek : 300801_20006513, 300801_20001515
300801_20001791, 300801_20006311/30

Inwestor : Gmina Baranów
63-604 Baranów, ul. Rynek 21

Tytuł rysunku : PROFILE PODŁUŻNE
SIECI KANALIZACJI SANITARNEJ
KOLEKTOR GRAWITACYJNY CZ. II

Pracownia Projektowa "12AS" S.C.
Izabela Dobek, Sławomir Dobek
98-200 Sieradz ul. Toruńska 9
tel. (43) 6225556 ; ppizas@onet.pl

Projektant :
mgr inż. Sławomir Dobek

uprawnienia budowlane do projektowania bez ograniczeń w specjalności instalacyjnej w zakresie sieci, instalacji i urządzeń wodociągowych i kanalizacyjnych, ciepłych, wentylacyjnych i gazowych NR EW. 143/00/Wt.

Faza : PROJEKT TECHNICZNY	Branża : INSTALACJE SANITARNE	Data : Lipiec 2025	Skala : 1:100/500	Nr rys. : 5
--	--	------------------------------	-----------------------------	-----------------------