
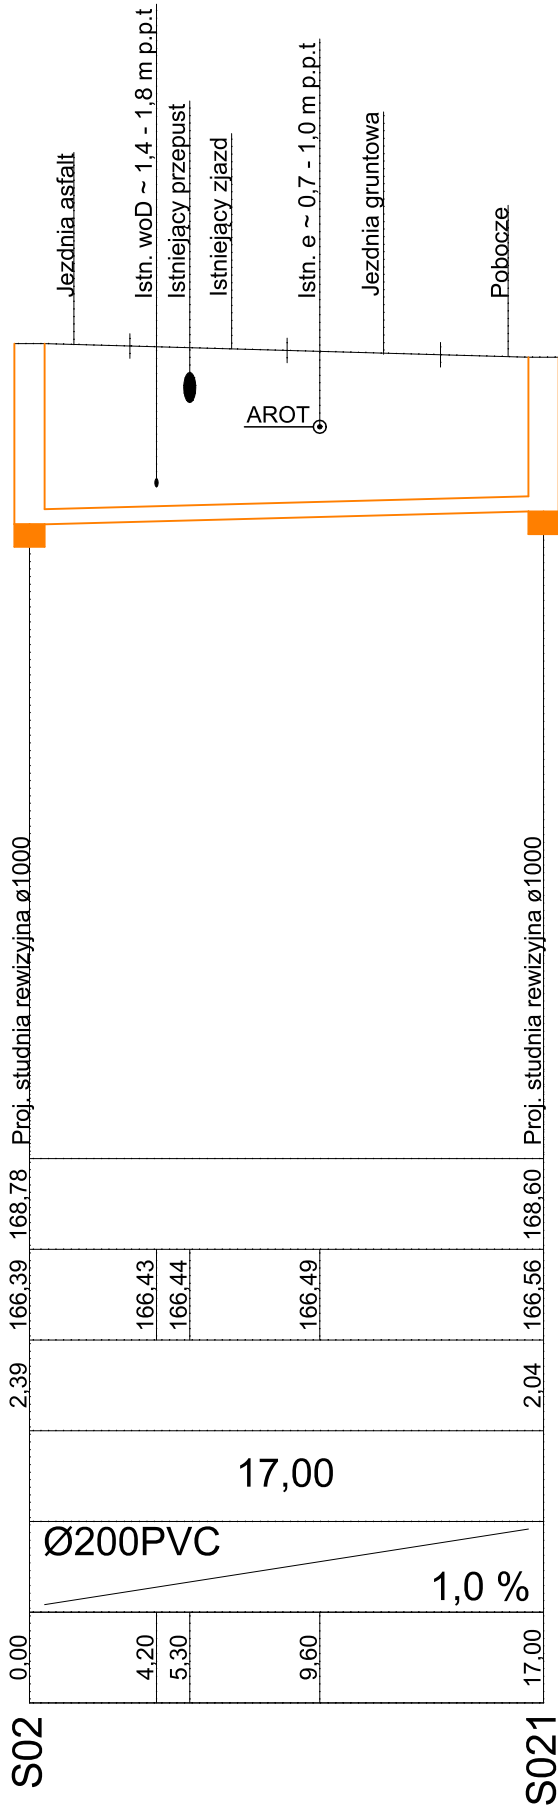
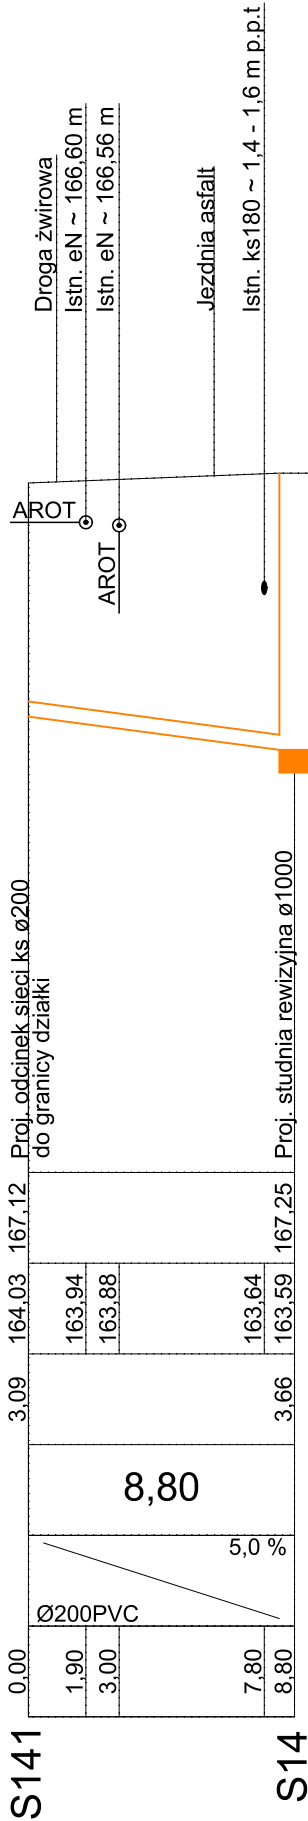
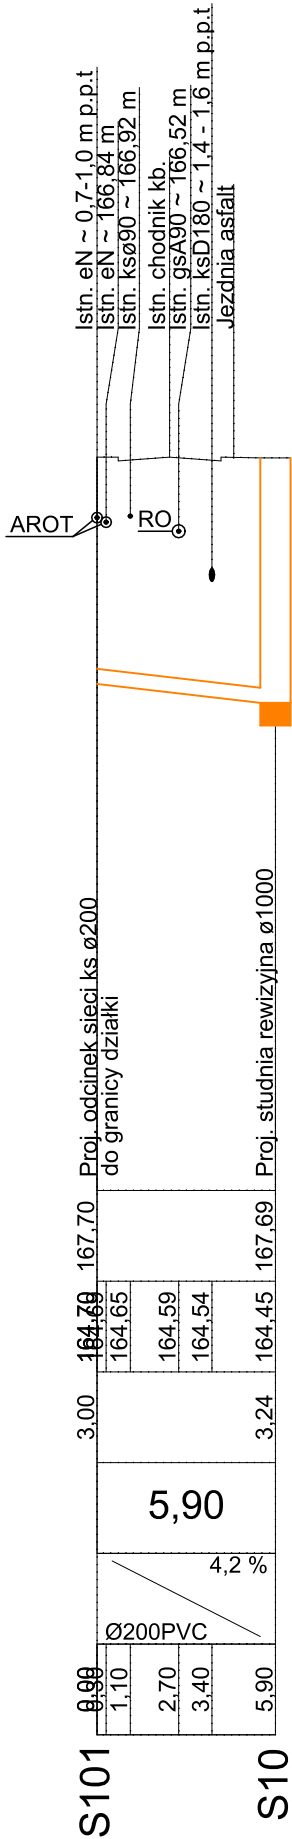
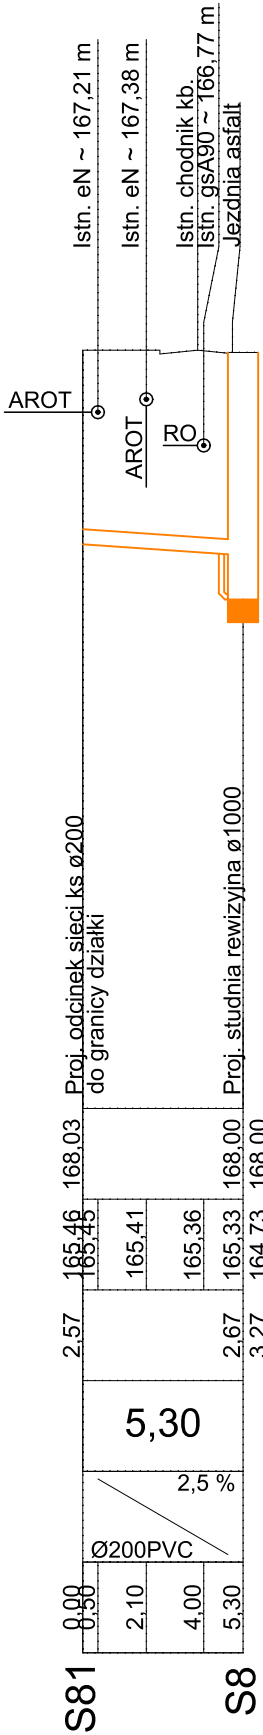


PROFILE PODŁUŻNE  
SIECI KANALIZACJI SANITARNEJ  
KOLEKTOR GRAWITACYJNY CZ. III

Poziom porównawczy 158,00 m n.p.m.

Rzędna terenu istniejącego	168.50
Rzędna dna kanału	165.33
Zagłębienie dna kanału [m]	3.15
Odległości [m]	3.80
Średnice, materiał	Ø200PVC
Długość trasy [m]	3.80

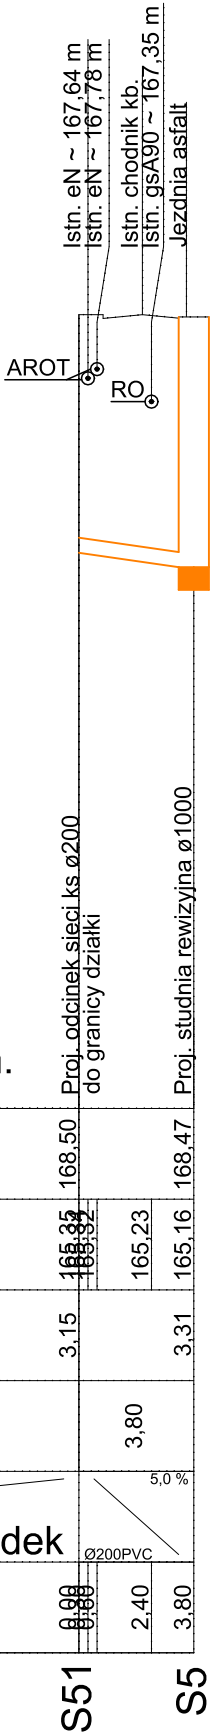

**Temat :** Rozbudowa sieci wodociągowej oraz kanalizacji sanitarnej wraz z odcinkami do granic działek przebiegającymi w pasie drogowym dz. nr 515, 513 - ul. Baranowska, dz. nr 791 - ul. Trakt Napoleński oraz dz. nr 311/30 - ul. Zakątek w miejscowości Mroczeń

**Adres :** Mroczeń, gmina Baranów, dz. nr 513, 515, 791, 311/30 obręb 0006 Mroczeń  
Identyfikator działek : 300801\_2.0006.513, 300801\_2.0001.515  
300801\_2.0001.791, 300801\_2.0006.311/30

**Inwestor :** Gmina Baranów  
63-604 Baranów, ul. Rynek 21

**Tytuł rysunku :** **PROFILE PODŁUŻNE  
SIECI KANALIZACJI SANITARNEJ  
KOLEKTOR GRAWITACYJNY CZ. III**

**Prawa autorskie :**

**Projektant :**  
mgr inż. Sławomir Dobek  
uprawnienia budowlane do projektowania bez ograniczeń w specjalności instalacyjnej w zakresie sieci, instalacji i urządzeń wodociągowych i kanalizacyjnych, ciepłych, wentylacyjnych i gazowych NR EW. 143/00/WŁ.

Pracownia Projektowa "IZAS" S.C.  
Izabela Dobek, Sławomir Dobek  
98-200 Sieradz ul. Toruńska 9  
tel. (43) 6225556 ; ppzas@onet.pl

**Faza :**  
PROJEKT  
TECHNICZNY

**Branża :**  
INSTALACJE  
SANITARNE

**Data :**  
Lipiec 2025

**Skala :**  
1:100/250

**Nr rys. :**  
6