




LEGENDA:

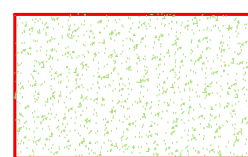

NAWIERZCHNIA BEZPIECZNA, POWIERZCHNIA: 252,00m²

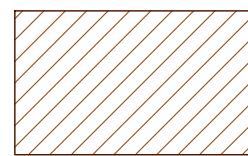


NASADZENIA - NAWIERZCHNIA KORA OGRODOWA, POWIERZCHNIA: 102,50m²

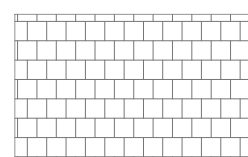

DOJŚCIA - KOSTKA BRUKOWA BETONOWA, POWIERZCHNIA: 40,50m²



OBRZEŻE BETONOWE; ILOŚĆ: 75mb

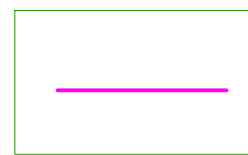

OGRODZENIE; ILOŚĆ: 85,5mb

1. HUŚTAWKA DWUOSOBOWA Z GNIAZDEM - 1 SZTUKA
2. ZESTAW Z DRABINAMI - 1 SZTUKA
3. ZESTAW SPRAWNOŚCIOWY - 1 SZTUKA
4. WIEŻA ZE ZJEŹDZALNIAMI - 1 SZTUKA
5. ŁAWKA DWUOSOBOWA - 3 SZTUKI
6. ŚMIETNIKI - 3 SZTUKI
7. FURTKA WEJŚCIOWA - 2 SZTUKI


A,B,C,D,E - TEREN OBJĘTY OPRACOWANIEM:

POWIERZCHNIA TERENU OBJĘTEGO OPRACOWANIEM: 395,00m²

W TYM:


- POWIERZCHNIA BIOLOGICZNIE CZYNNNA: 102,50m²
- POWIERZCHNIA UTWARDZONA KOSTKĄ BETENOWĄ: 40,50m²
- NAWIERZCHNIA BEZPIECZNA: 252,00m²
- POWIERZCHNIA ZABUDOWY: BRAK

- W OBRĘBIE WYSTĘPOWANIA KABŁA SIECI EN WYKOPY POD STOPY FUNDAMENTOWE NALEŻY WYKONAĆ RĘCZNIE.
- W PRZYPADKU BEZPOŚREDNIEGO ZBLIŻENIA STOPY DO KABŁA, NA KABEL NALEŻY ZAŁOŻYĆ RURĘ OSŁONOWĄ DWUDZIELNĄ AROT.

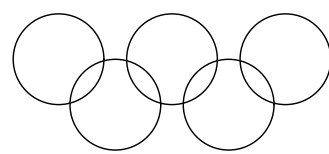

p.p.t.133.60 m n.p.m. = 0,00

911/2
2911/2

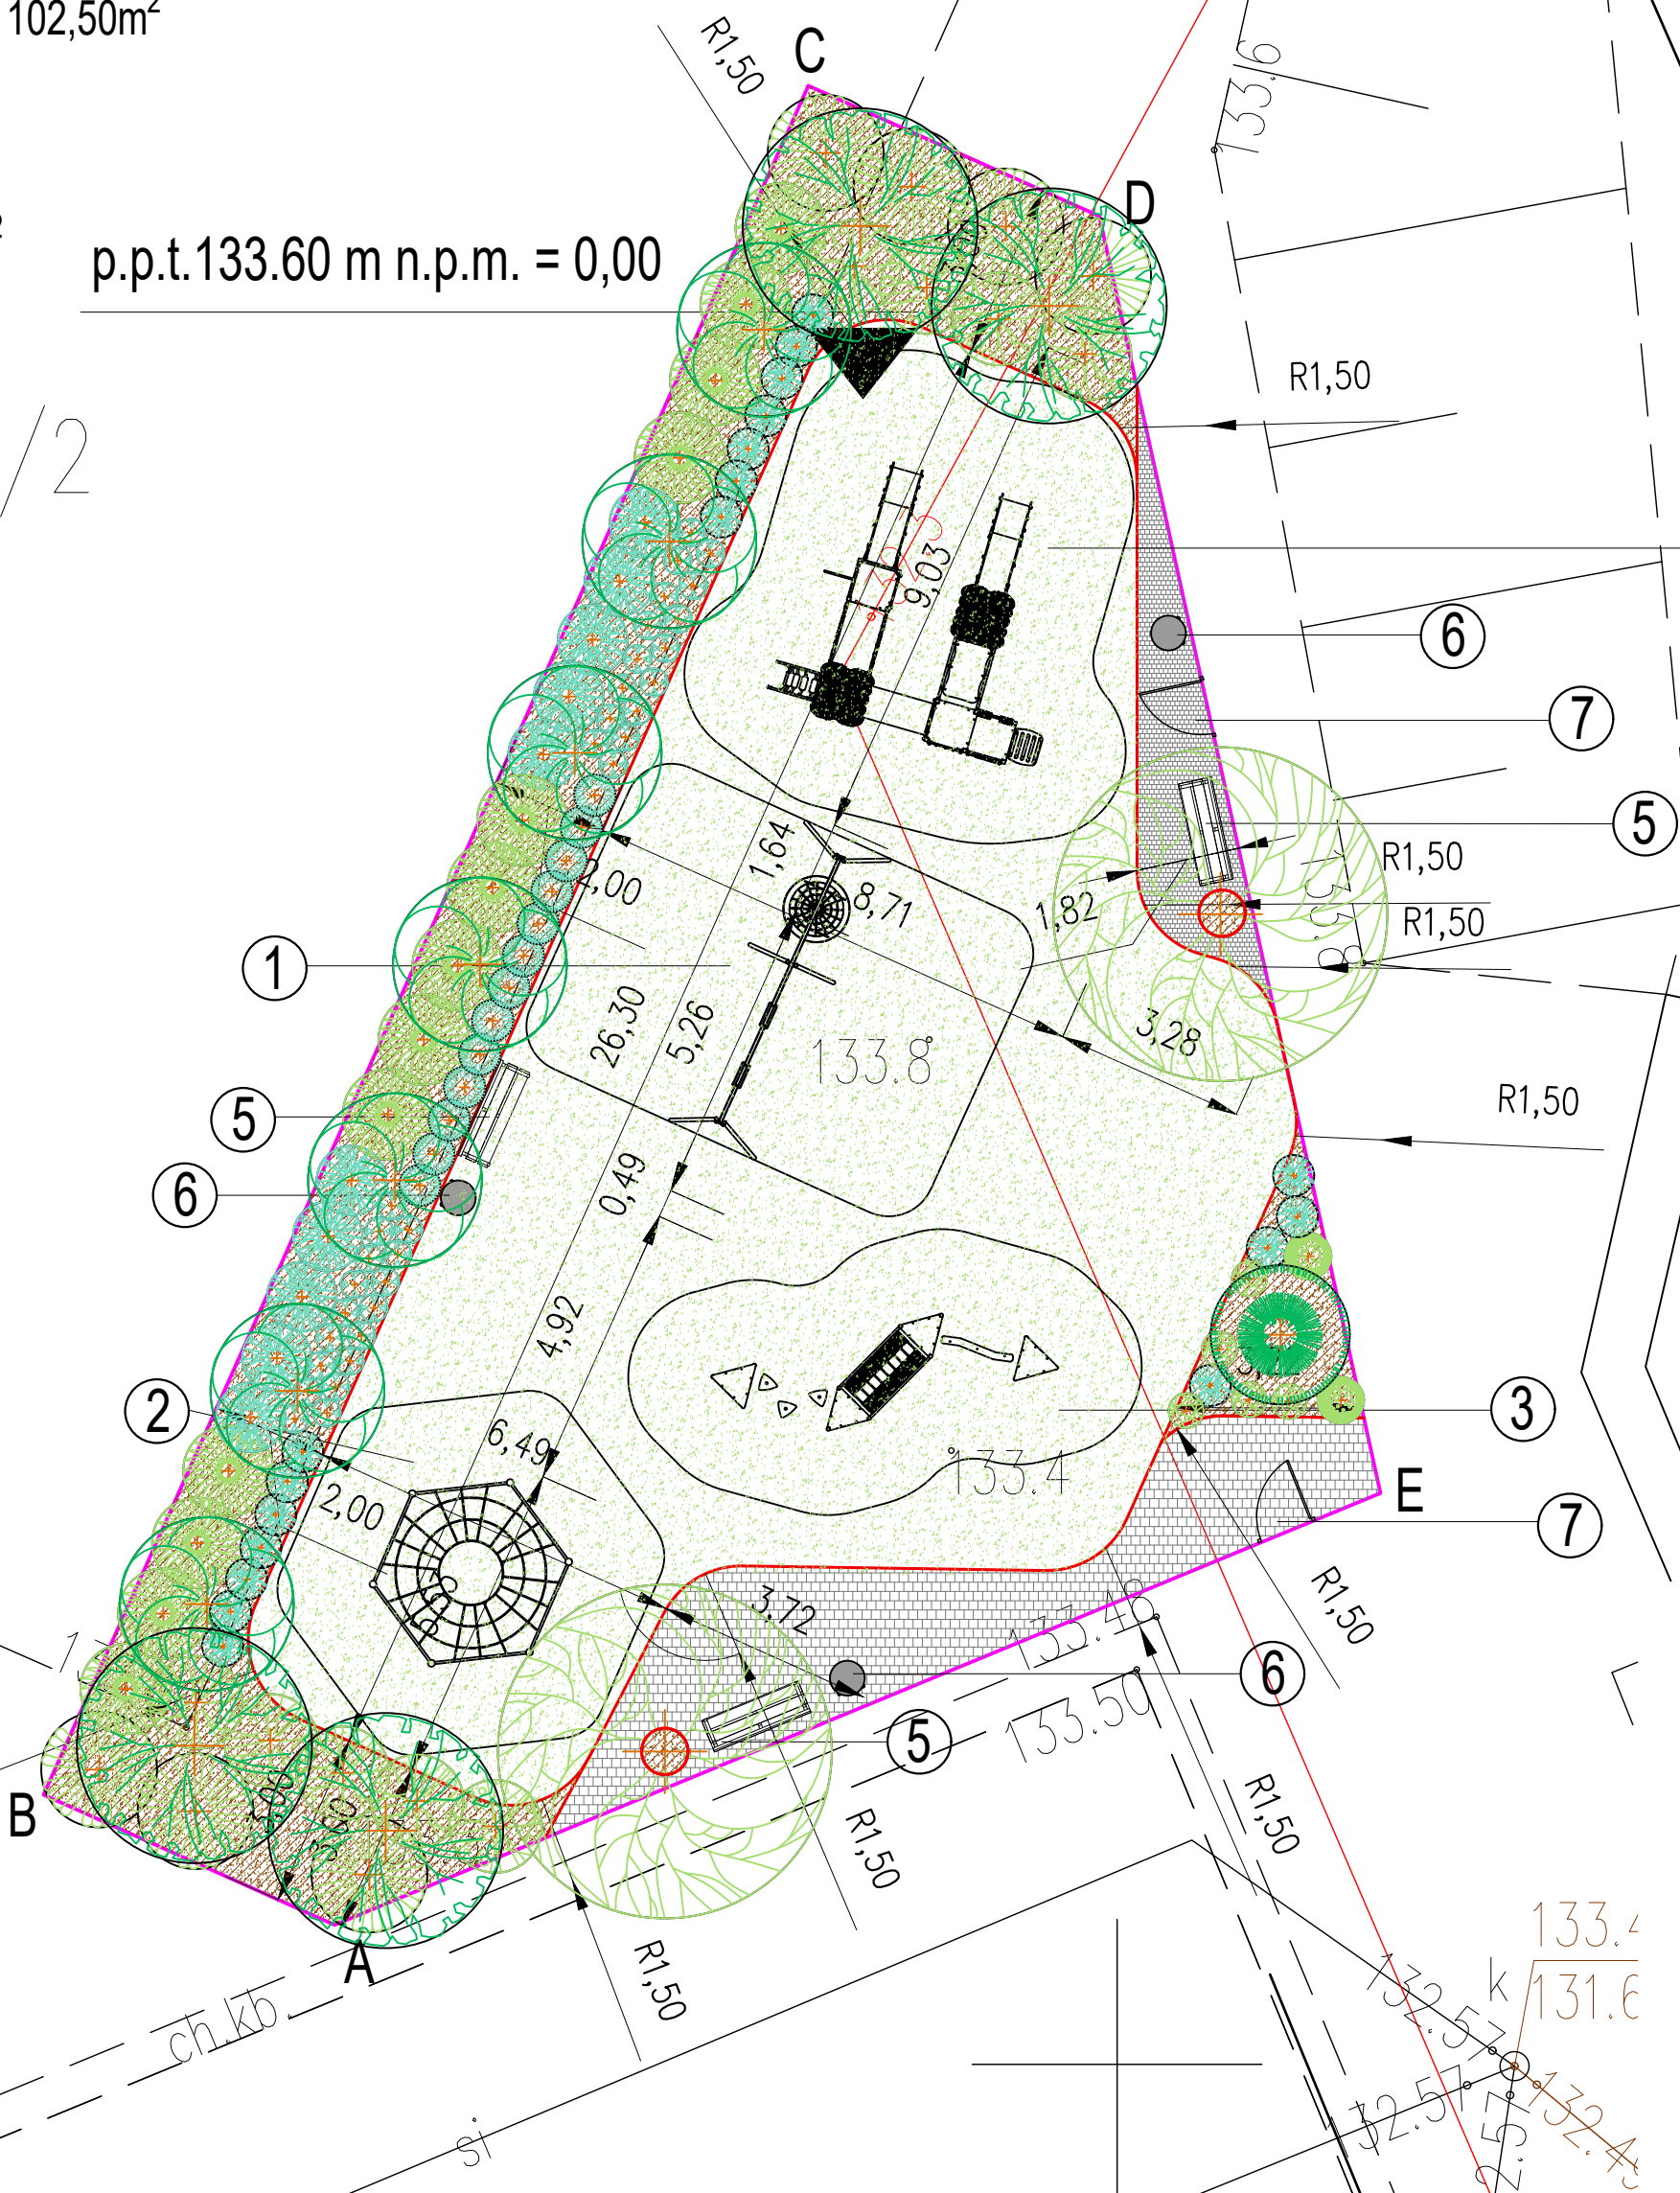

PROJEKT ZAGOSPODAROWANIA
DZIAŁKI NR 2911/2
SKALA 1:125

PRACOWNIA ARCHITEKTURY "BigArch" KAMIL BIRGIEL			
OBJEKT: PLAC ZABAW PRZY SZKOLE PODSTAWOWEJ NR 9 W ELKU		ADRES: ELK OBREB 0002 ELK 2 DZIAŁKI NR: 2911/2	
DATA: LUTY 2025	RYSunek NR: A/ 1	SKALA: 1:125	
	IMIĘ, NAZWISKO :	NR UPRAWNIENI:	PODPIS:
AUTOR:	MGR INŻ. ARCH. KAMIL BIRGIEL	6/WMOKK/2012	
	MGR INŻ. ARCH. ANETA JANCZYK		
	MGR INŻ. ARCH. EWELINA ŻAK		
	MGR INŻ. MARCIN GRZESIUKIEWICZ	PDL/0154/POOE/10	