


SCHEMAT IDEOWY INSTALACJI OKABLOWANIA  
STRUKTURALNEGO, WIDOK SZAFY RACK

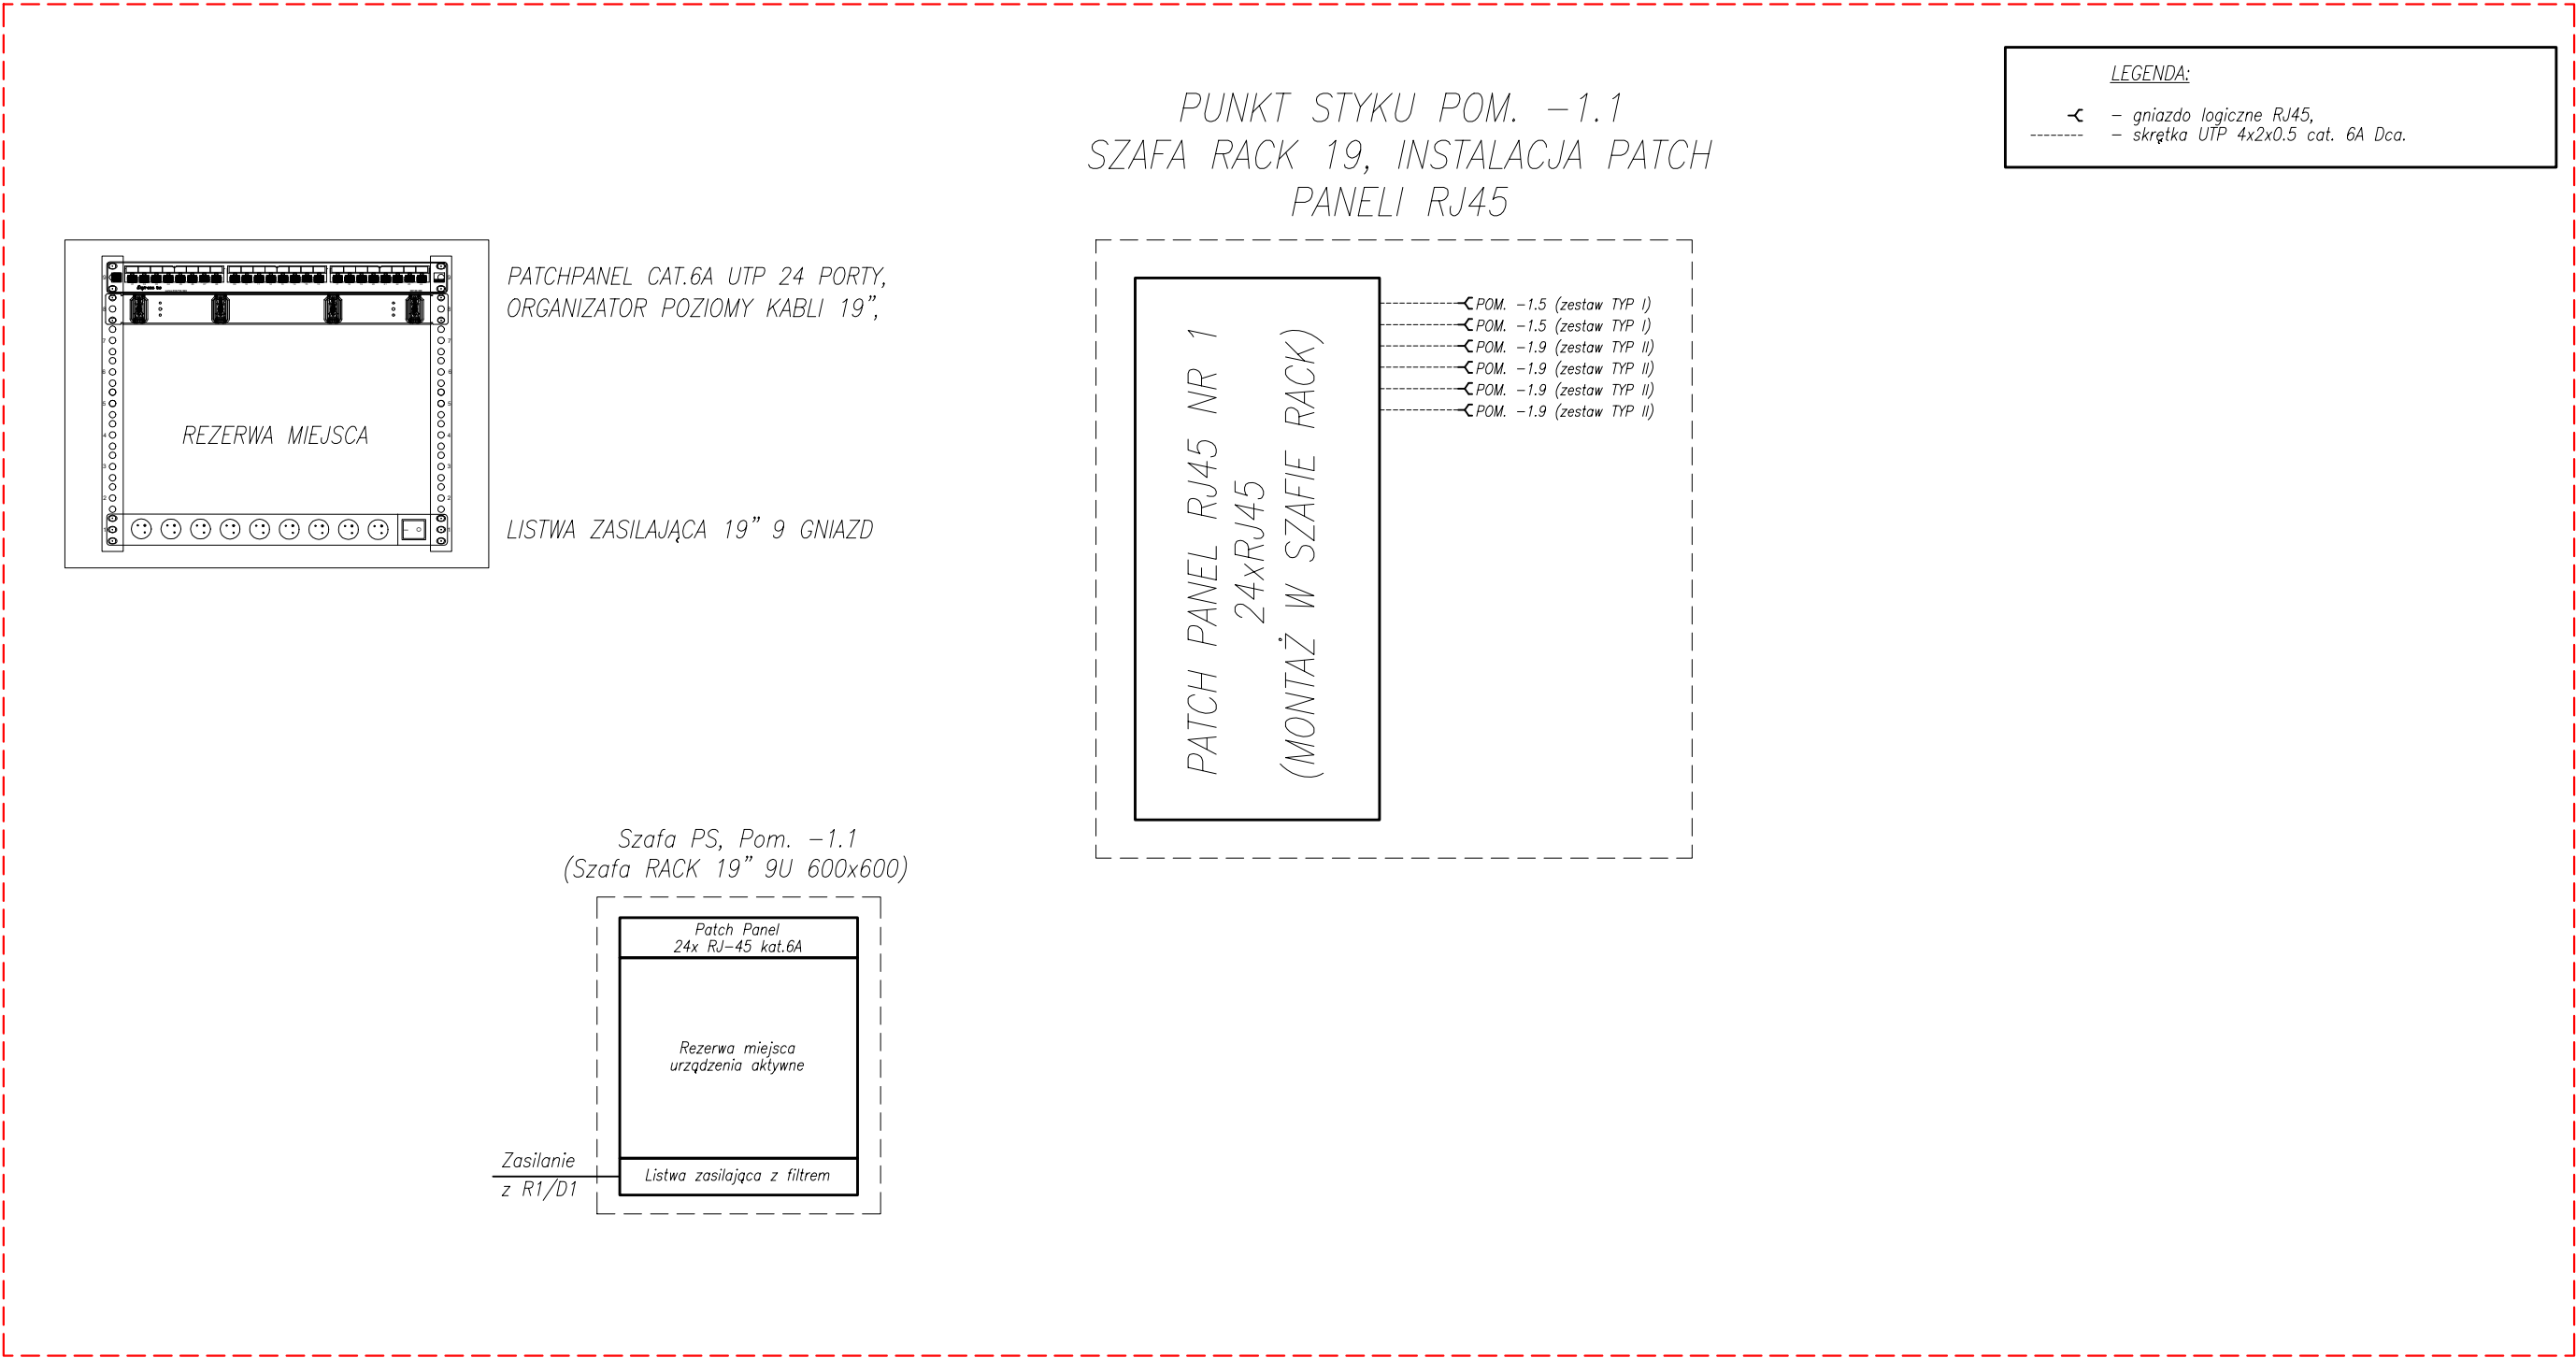

ZAKRES ZMIAN – NOWA SZAFA RACK

Nazwa projektu i lokalizacja	ANEXS DO POZWOLENIA NA BUDOWĘ BUDYNKU REMIZY STRAŻACKIEJ WRAZ Z NIEZBĘDNĄ INFRASTRUKTURĄ TECHNICZNĄ ZE ZMIANĄ NA: BUDOWA MIEJSCA UKRYCIA WRAZ Z MAGAZYNEM ORAZ ZAPLECZEM BIUROWO-SOCJALNYM DLA OSP W RAMACH OŁOĆ GMINY LEŻAJSK WRAZ Z NIEZBĘDNĄ INFRASTRUKTURĄ TECHNICZNĄ NA DZ. NR EW. 1117 I CZ. DZ. NR EWID. 1115 I 624/1 W M. GIEDLAROWA, G.M. LEŻAJSK - budowa instalacji elektrycznych		
Inwestor:	Ochotnicza Straż Pożarna w Giedlarowej, Giedlarowa 285, 37-300 Leżajsk		
	Imię i nazwisko, nr uprawnień:	Podpis:	Temat rysunku:
Projektant inst. elektr.:	mgr inż. Jacek Baran MAP/0081/POOE/05 Specjalność: instalacji elektrycznej		Schemat ideowy instalacji okablowania strukturalnego, widok szafy RACK
Projektant inst. elektr. spr:	mgr inż. Paweł Kopczyński MAP/0378/POOE/08 Specjalność: instalacji elektrycznej		Branża: Instalacje elektryczne Nr rys.: E-08
			Skala: - Data: 12.2025r.