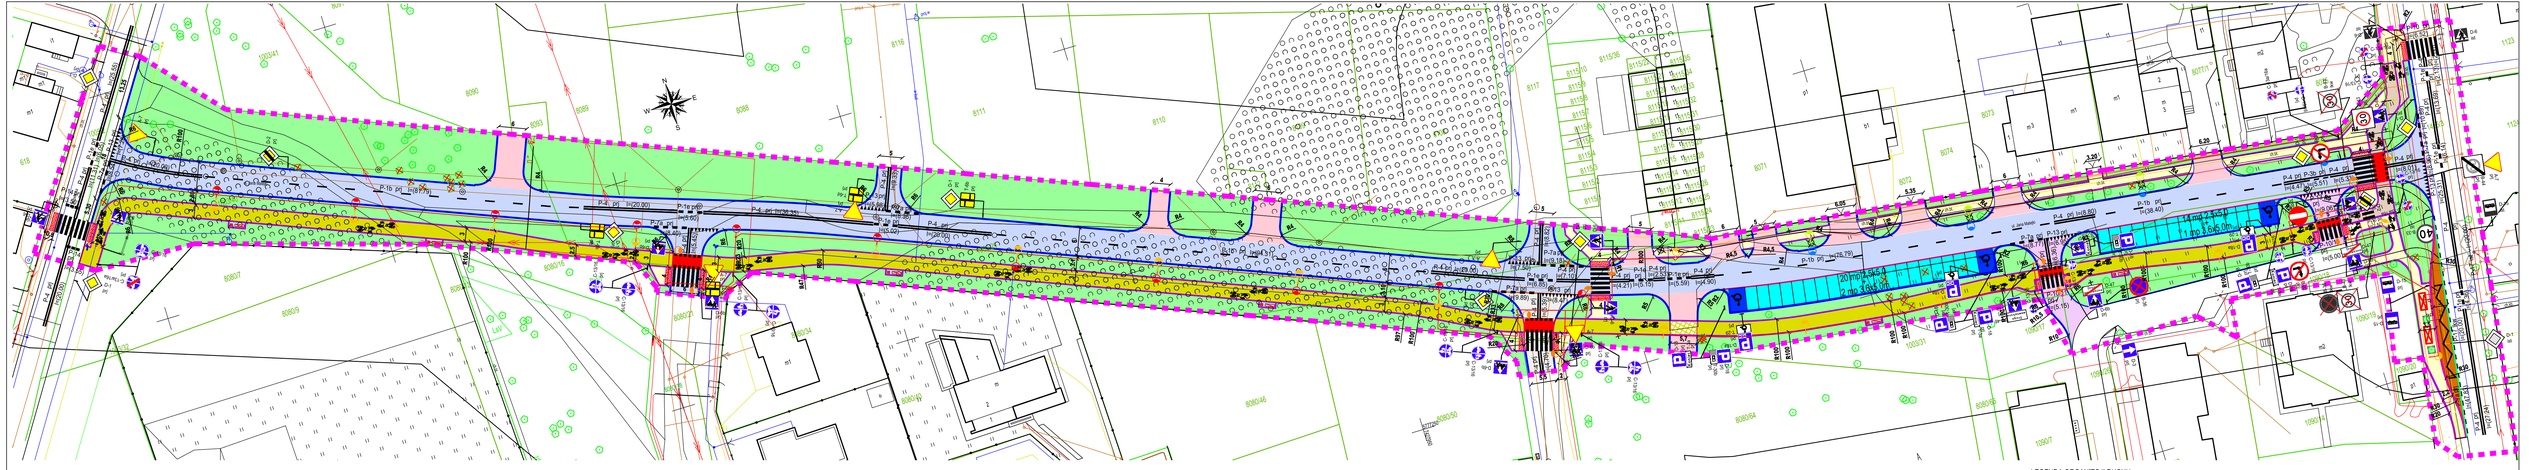

LEGENDA ZAGOSPODAROWANIA TERENU:

- projektowana jezdnia o nawierzchni z betonu asfaltowego
- projektowana jezdnia o nawierzchni z kostki betonowej
- projektowana ścieżka rowerowa o nawierzchni bitumicznej
- projektowany ciąg pieszy (chodnik) o nawierzchni z kostki betonowej
- projektowane zjazdy o nawierzchni z kostki betonowej
- projektowane zjazdy o nawierzchni z betonu asfaltowego
- projektowana miejsca postojowe o nawierzchni z kostki betonowej
- projektowana ścieżka pieszo – rowerowa w ciągu zjazdu o nawierzchni bitumicznej
- projektowana ścieżka pieszo – rowerowa o nawierzchni bitumicznej
- projektowana zatoka postojowa o nawierzchni betonowej
- projektowane tereny zielone
- projektowany opornik betonowy 12x25cm w świetle 0
- projektowany krawężnik betonowy 15x30cm w świetle
- projektowany krawężnik betonowy 20x30cm w świetle
- projektowany opornik granitowy 20x30cm w świetle
- projektowany krawężnik betonowy 15x22cm w świetle
- projektowany krawężnik betonowy 15x22cm w świetle
- projektowane obrzeże betonowe 8x30cm
- drzewo do wycięcia

LEGENDA ORGANIZACJI RUCHU:

- projektowany znak
- istniejący znak
- zasłonięty znak
- znak do likwidacji
- znak przeniesiony
- znak przeniesiony
- projektowane oznakowanie poziome

AREX
F.T.B. ARKADIUSZ JAŻDŻYK
ul. Czereśnia 9
44-xx Jastrzębie
tel. 607 080 000
E-mail: biuro@arex.pl

	Imię i Nazwisko	Podpis
Proj.	mgr inż. Paweł JAŻDŻYK	
W upr.	LOD/4829/PWBD/22	
Proj.		
W upr.		
Opr.		
W upr.		
Opr.		
W upr.		

SKALA: 1:500 | FORMAT: 297/1200 | DATA: lipiec 2024

INWESTOR: Miasto Łowicz, pl. Stary Rynek 1, 96-400 Łowicz

OBIEKT: Przebudowa ul. Matejki w Łowiczu

ADRES: ul. Matejki, ul. Armii Krajowej , Łowicz, powiat łowicki

UWAGA: *Kopiowanie, rozpowszechnianie i udostępnianie niniejszego rysunku lub jego części bez zgody autorów jest ZABRONIONE*

ZAWARTOŚĆ: Plan sytuacyjny

FAZA: SOR

NR RYS.: 1