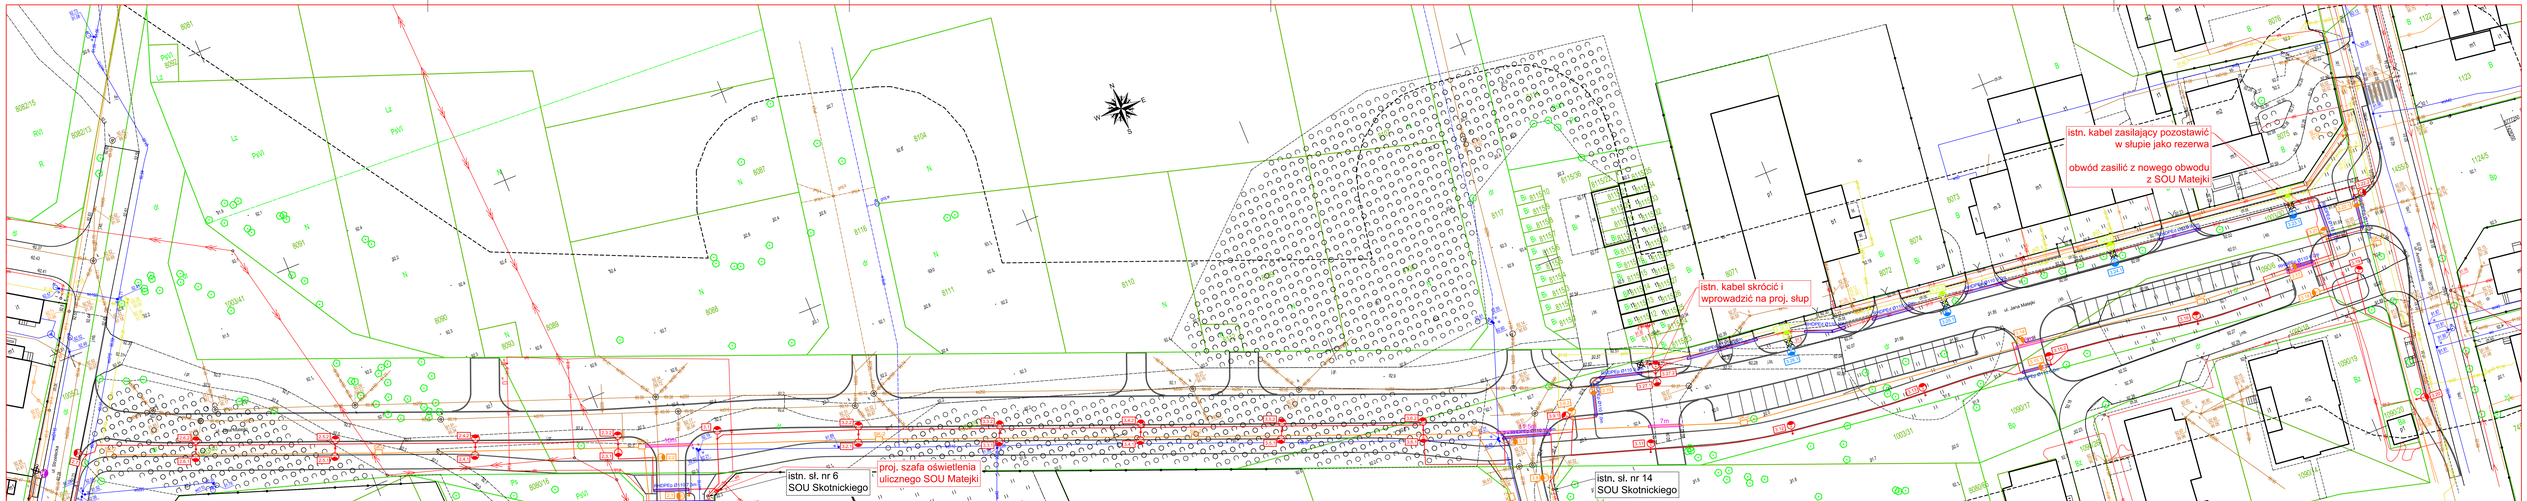

LEGENDA

- proj. oprawa oświetlenia LED 25,6 W **(na proj. słupie)**
- proj. oprawa oświetlenia LED 45,5 W **(na proj. słupie)**
- proj. oprawa doświetlenia przejść dla pieszych LED 51,5 W **(na proj. słupie)**
- proj. oprawa doświetlenia przejść dla pieszych LED 75 W **(na proj. słupie)**
- proj. kabel oświetleniowy nN
- proj. oprawa oświetlenia LED 25,6 W **(na istn. słupie)**
- proj. oprawa oświetlenia LED 45,5 W **(na istn. słupie)**
- proj. rura osłonowa RHDPE Ø110
- istn. element do demontażu
- istn. oprawa do demontażu

Potwierdzam zgodność wydruku z oryginałem mapy do celów projektowych
Niniejszy wydruk stanowi fragment mapy do celów projektowych.

mgr inż. Mateusz Kiekowski
upr. bud. LOD/4859/PWBE/22

Biuro projektowe:	F.T.B. AREX PAWEŁ JAŻDŻYK ul. Czerwona 9, 96-100 Skierniewice
Inwestor:	Gmina Miasto Łowicz pl. Stary Rynek 1, 99-400 Łowicz
Nazwa zadania:	Przebudowa ul. Matejki w Łowiczu
Adres obiektu:	Województwo: łódzkie; Powiat: łowicki; Gmina: łowicz
Rysunek:	Plan sytuacyjny oświetlenia ul. Matejki

ZESPÓŁ PROJEKTOWY

Funkcja	Imię i nazwisko / Nr uprawnień	Specjalność	Podpis
Projektant:	mgr inż. Mateusz Kiekowski upr. nr: LOD/4859/PWBE/22	elektroenergetyczna	

Faza:	Stadium:	Data:	Skala:	Nr rysunku:
PB	PAB	11.2024	1:500	2.1