



## przekrój 2 - pas drogowy DP nr 2713

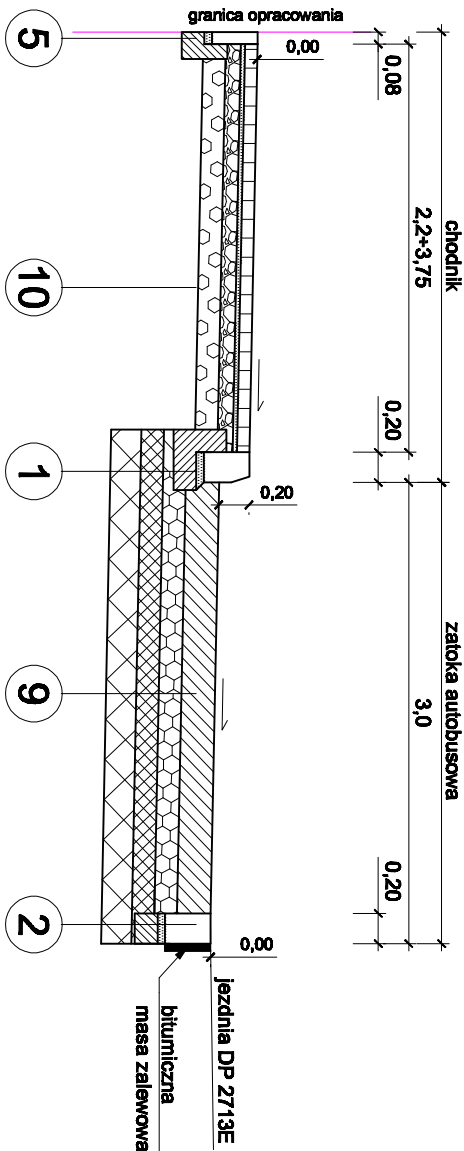

1	krawężnik betonowy(20x30)cm na ławie betonowej z oporem
2	opornik granitowy (20x30)cm na ławie betonowej
3	krawężnik betonowy(15x30)cm na ławie betonowej z oporem
4	krawężnik betonowy(15x22)cm na ławie betonowej z oporem
5	obrzeże betonowe (8x30)cm na ławie betonowej
6	- warstwa ścielalna AC 11S PMB 25/45-90-55 - 4cm - warstwa wiążąca z AC 16W PMB 25/55-60 - 8cm - podbudowa z mieszanki niezwiązanej kruszywem 0/31,5 -20 cm po zagęszczeniu - podbudowa pomocnicza z gruntu stabilizowanego cementem Rm=2,5-5,0MPa - 30cm - grunt kategorii G4
7	- betonowa kostka brukowa bezfazowa - 8cm - podsypka cem.-piaskowa - 3 cm (1:4) - podbudowa z mieszanki niezwiązanej kruszywem 0/31,5 -20 cm po zagęszczeniu - podbudowa pomocnicza z gruntu stabilizowanego cementem Rm=2,5-5,0MPa - 20cm - grunt kategorii G4
8	- warstwa ścielalna AC 8S 50/70 - 4cm - warstwa wiążąca AC 16W 50/70 - 4cm - podbudowa z mieszanki niezwiązanej kruszywem 0/31,5 -15 cm po zagęszczeniu - podbudowa z gruntu stabilizowanego cementem Rm=2,5-5,0MPa - 20cm - grunt kategorii G4
9	- warstwa ścielalna z betonu C30/37 z dodatkiem włókna rozproszanego. Zbrojenie górą siatką antyśkrucową Ø8, wymiar oczka 150x150mm, stal klasy A-II, otulina: 10cm, szczytliny poprzeczne pozorne na gi. 1/3h, w rozstawie maksymalnie co 5m, wypełnione masą zalewnąą na gorąco - podbudowa zassadnicza z "chudego betonu" C8/10 -15 cm warstwa mieszanki kruszywa stabilizowanego cementem RM=2,5-5,0 MPa z dowozu - 15 cm - warstwa mieszanki kruszywa stabilizowanego cementem RM=1,5 - 2,5 MPa z dowozu - 20 cm - grunt kategorii G4
10	- betonowa kostka brukowa bezfazowa - 6cm - podsypka cem.-piaskowa - 3 cm (1:4) - podbudowa z mieszanki niezwiązanej kruszywem 0/31,5 -10 cm po zagęszczeniu - warstwa ulepszonego podłoża z mieszanki związanej cementem C1,5/2 - 15cm - grunt kategorii G4

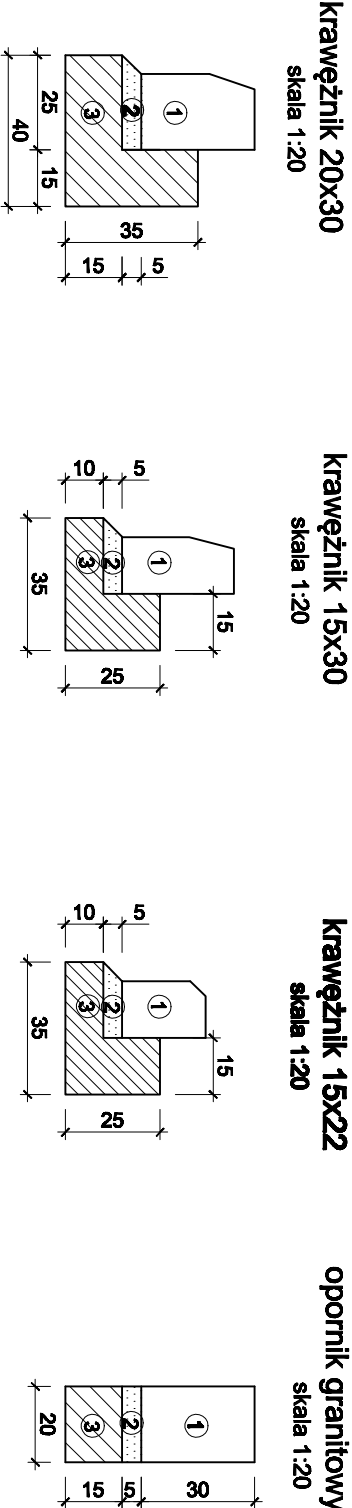

## przekrój 1 - ul. Matejki

Nazwa zadania:		Przebudowa ul. Matejki w Łowiczu			
Adres obiektu:		Województwo:      Łódzkie		Powiat:      Łowicki	
Rysunek:		Gmina:      Łowicz			
<p style="text-align: center;"><b>Przekroje konstrukcyjne - branża drogowa</b></p> <p style="text-align: center;">Z E S P Ó Ł   P R O J E K T O W Y</p>					
Funkcja	Imię i nazwisko / Nr uprawnień		Specjalność		Podpis
Projektant:	mgr inż. Paweł Jażdżyk upr. nr: LDD/4829/PWBD/22		drogowa		
Faza:	Stadium:	Data:	Skala:	Nr rysunku:	
PB	PAB	11.02.2024	1:50		3