



SCHEMAT WŁĄCZENIA ZA POMOCĄ TRÓJNIKA

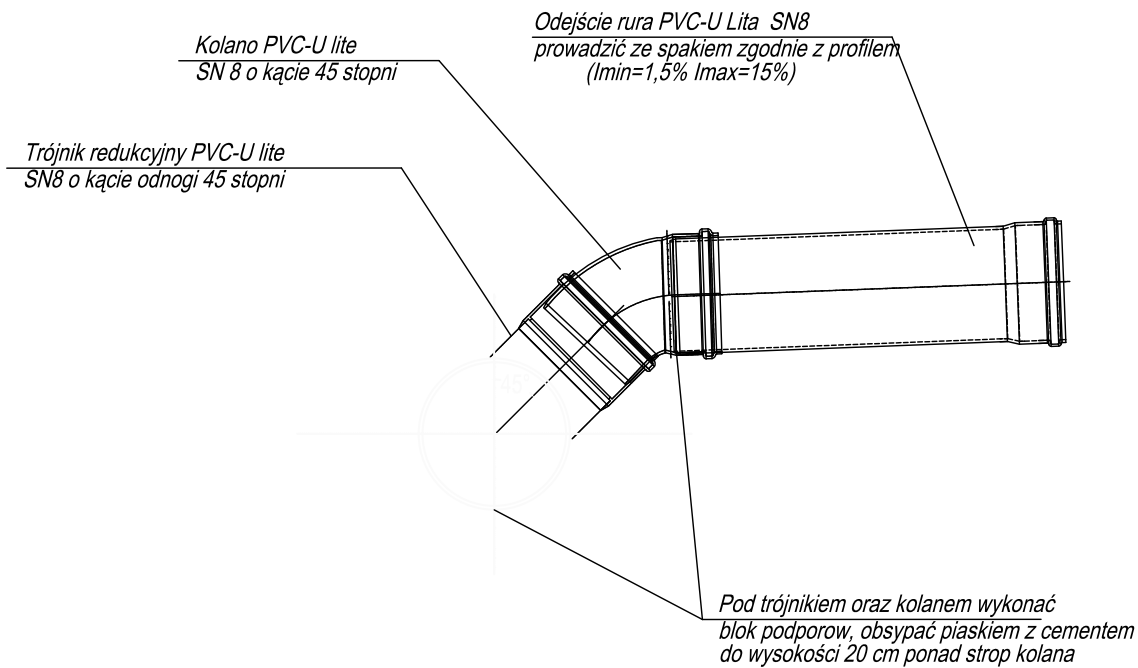

| | | | | | | |
|---|--------------------------|--|--|--|-----------------|---------------------|
|  | | F.T.B. AREX PAWEŁ JAZDZYK ul. Czerwona 9 96-100 SKERWIDICE tel. 607-086-085 E-mail: firmoarex@interia.pl | | SKALA: 1:50 | FORMAT: 210x297 | DATA: listopad 2024 |
| Imię i Nazwisko | | Podpis | | INWESTOR: Gmina Miasto Łowicz pl. Stary Rynek 1, 96-400 Łowicz | | |
| Proj. | mgr inż. Sebastian Małek | | | OBIEKT: Przebudowa ul. Matejki w Łowiczu - sieć kanalizacji deszczowej | | |
| Nr upr. | LOD/3767/PWBS/18 | | | ADRES: ul. Matejki, ul. Armii Krajowej, Łowicz, powiat Łowicki | | |
| Proj. | | | | UWAGA: Koplowanie, rozpowszechnianie i udostępnianie niniejszego rysunku lub jego części bez zgody autorów są ZABRONIONE | | |
| Nr upr. | | | | ZAWARTOŚĆ: | | |
| Proj. | | | | FAZA | | |
| Nr upr. | | | | PAB | | |
| Opr. | | | | NR RYS. | | |
| Nr upr. | | | | 4.3 | | |
| Schemat włączenia za pomocą trójnika | | | | | | |