
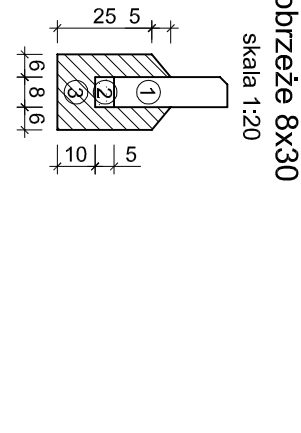


przekrój A - A
cieżka pieszo rowerowa

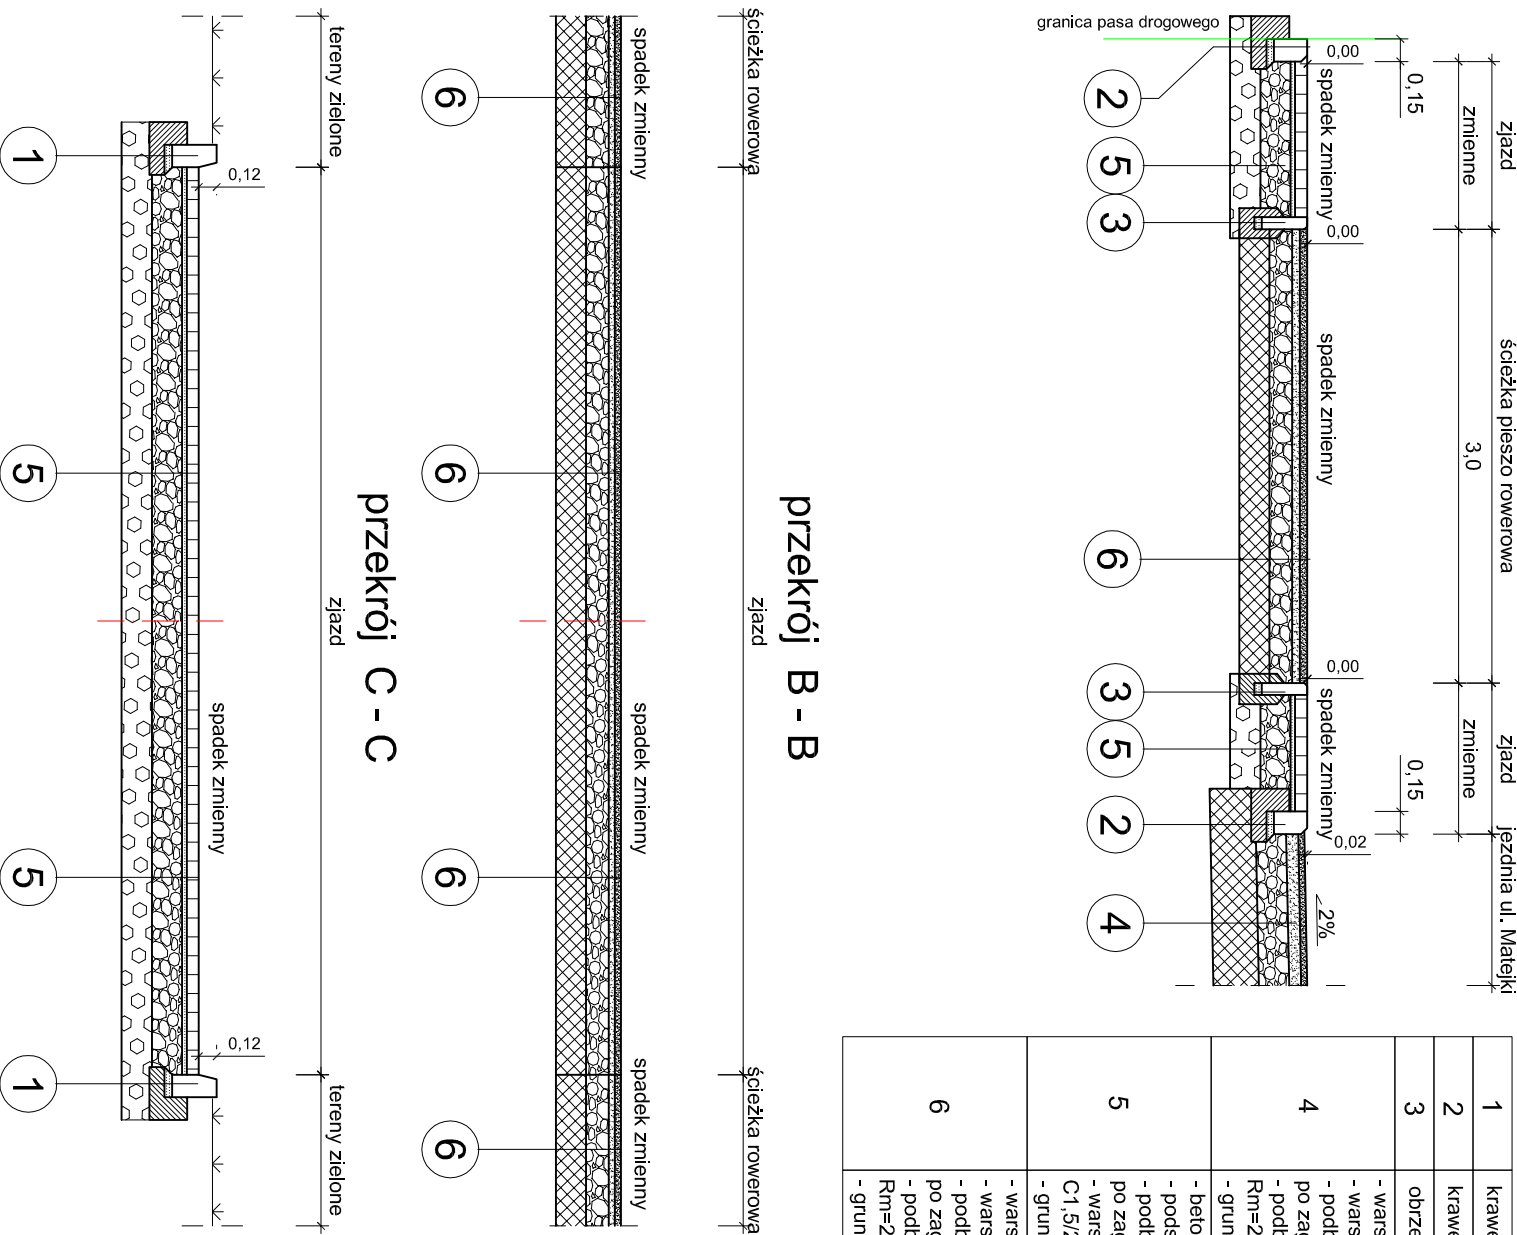

- ① Krawężnik 15x22cm - 1,0m
- ② Podsyпка cem. - płaskowa (1:4) - 0,01m³
- ③ Beton klasy C16/20 - 0,06m³

- ① Obrzeże 8x30 - 1,0m
- ② Podsyпка cem. - piaskowa (1:4) - 0,004 m³
- ③ Beton klasy C16/20 - 0,04 m³