



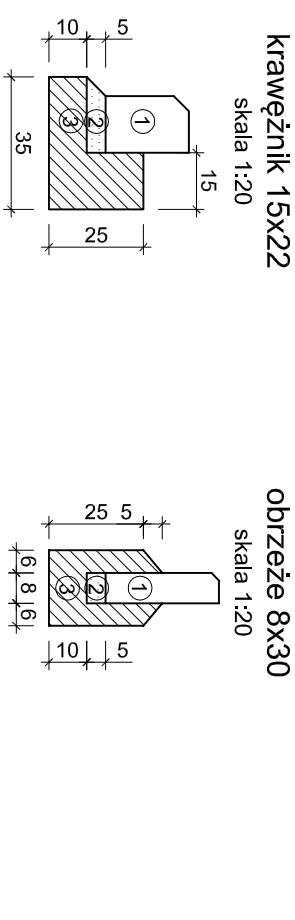
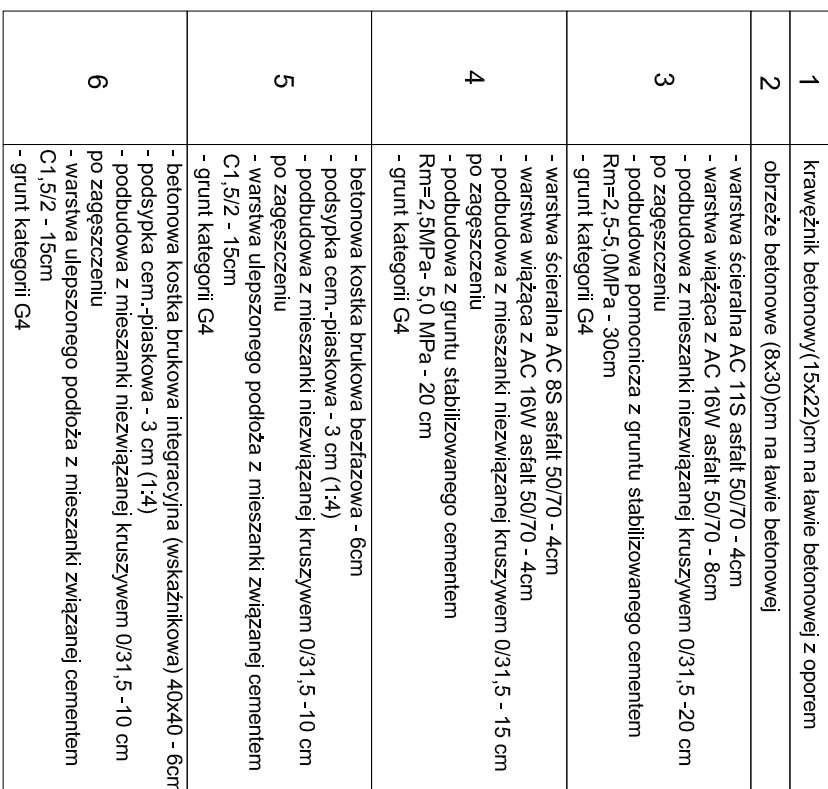
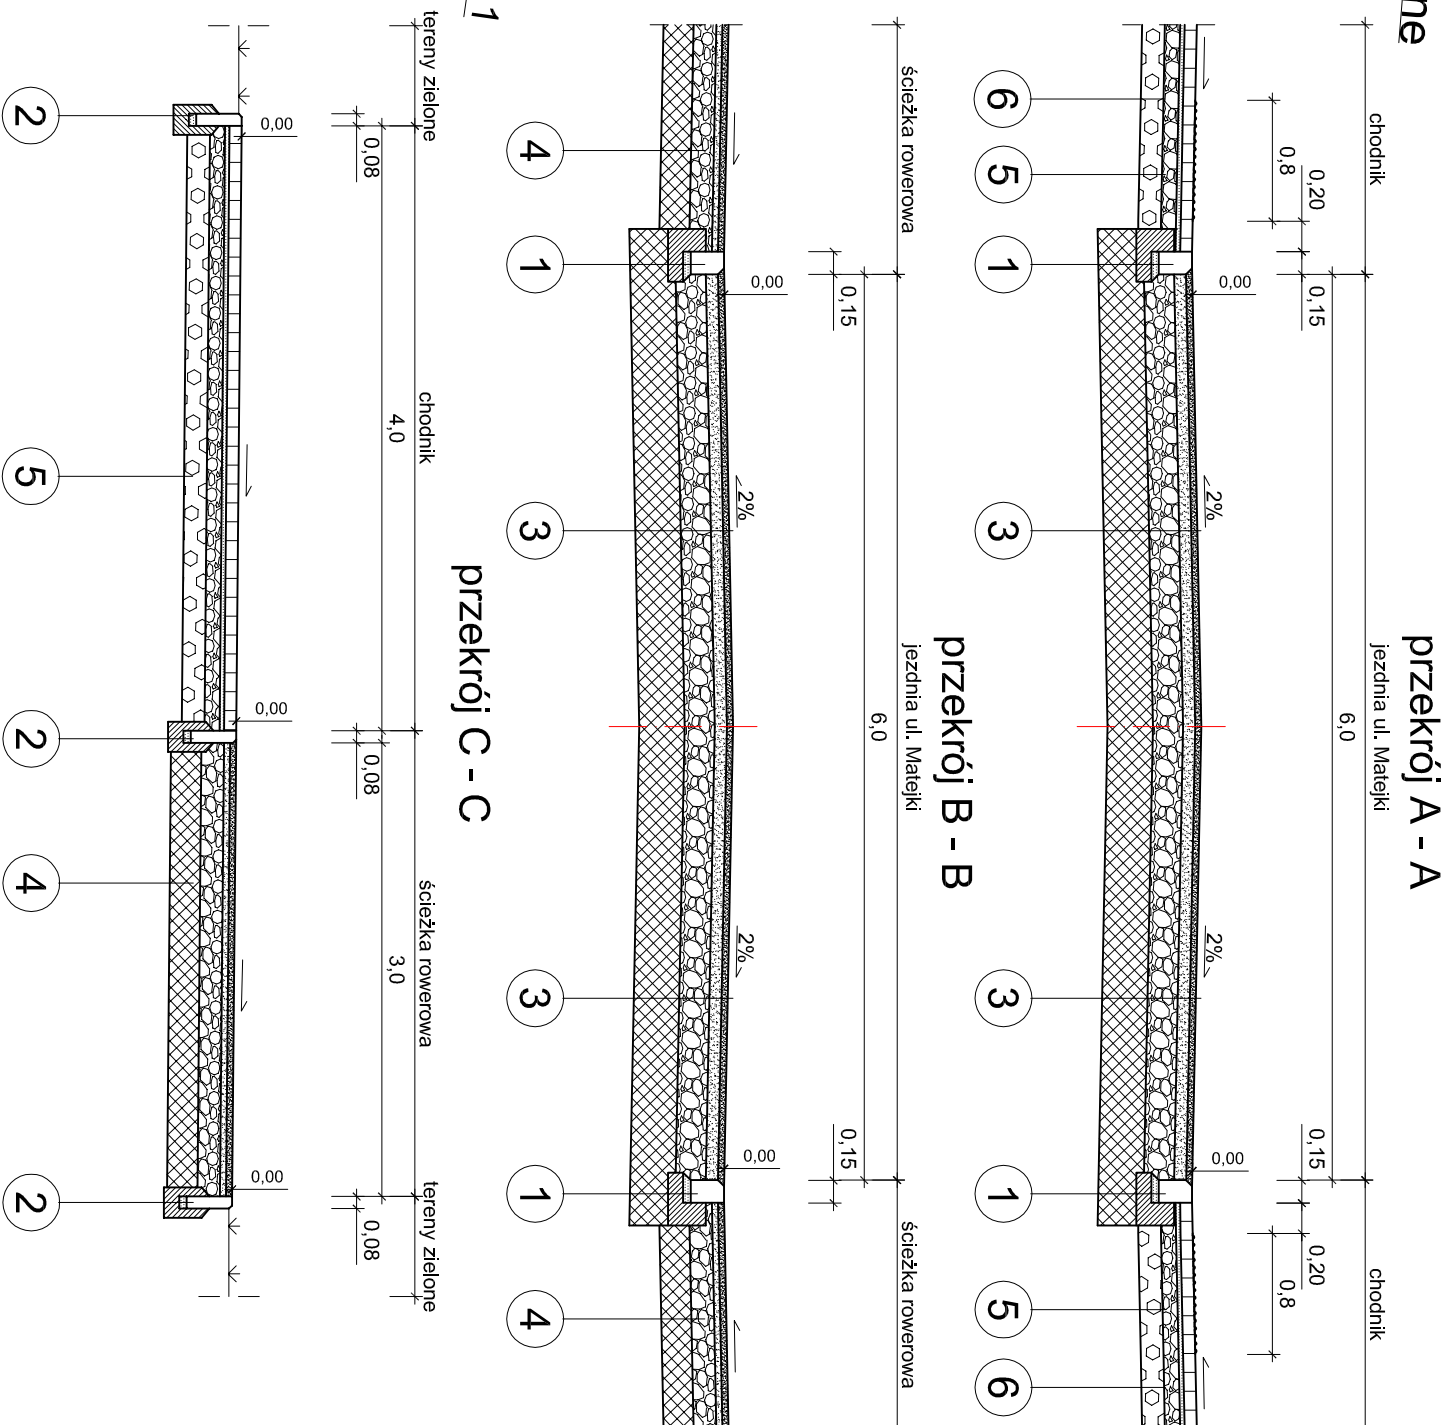




- oznaczenie krawężników
-  krawężnik betonowy 15x30cm w świetle 12cm
  -  krawężnik przejściowy (15x30-15x22)cm L=1,0m
  -  obrzeże betonowe 8x30cm
  -  krawężnik betonowy 15x22cm w świetle 0cm



|  |  |   |             |   |             |   |
|--|--|---|-------------|---|-------------|---|
| Burmistrz powiatu:<br>F. T. B. AREK PAWEŁ JAZDYK<br>ul. Czerwona 9,<br>96-100 Skierzwice |  |  |             | Inwestor:<br>Gmina Miasto Łowicz<br>pl. Stary Rynek 1,<br>99-400 Łowicz |             |  |
| Nazwa zadania:   | Przebudowa ul. Matejki w Łowiczu                   |   |             |   |             |   |
| Adres obiektu:   | Województwo:                                       | Łódzkie   | Powiat:     | Łowicki   | Gmina:      | Łowicz  |
| Rysunek:   | Rzut I przekroje poprzeczne przejścia dla pieszych |   |             |   |             |   |
| ZESPÓŁ PROJEKTOWY  |  |   |             |   |             |   |
| Funkcja  | Imię i nazwisko / Nr uprawnień                     |   | Specjalność |   | Podpis      |   |
| Projektant:  | mgr inż. Paweł Jazdyk<br>upr. nr: IOD/4839/PWB/122 |   | drogowa     |   |             |   |
| Faza:  | Stanulum:  | Data:   | Skala:      |   | Nr rysunku: |   |
| PB   | PT   | 11.2024   | 1:50        |   | 4.3         |   |