BUDOWA KANAŁU TECHNOLOGICZNEGO

- proj. studnia telekomunikacyjna
- proj. kanał technologiczny typu KTu1
- proj. kanał technologiczny typu KTp1

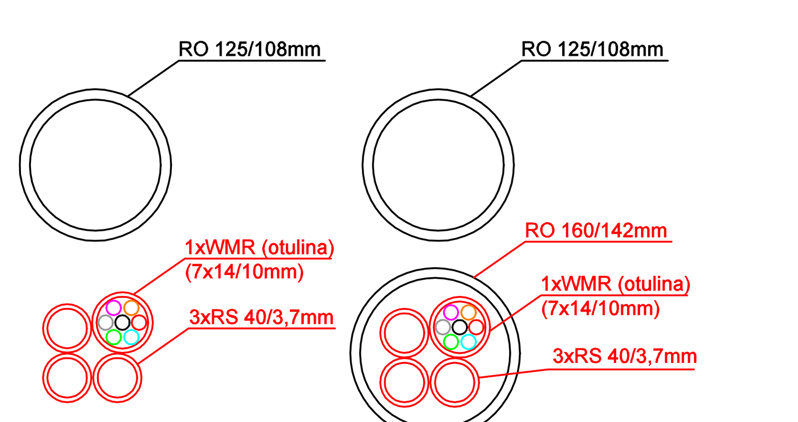


Potwierdzam zgodność wydruku z oryginałem mapy do celów projektowych.
Niniejszy wydruk stanowi fragment mapy do celów projektowych.

.......................................................................................
mgr inż. Wojciech Gręda
upr. bud. 1786/99/U


AREX

F.T.B. AREX PAWEŁ JAŻDŻYK
ul. Czerwona 9
96-100 SKIERNIEWICE
tel. 607-096-095
E-mail: firmaarex@interia.pl


| | Imie i Nazwisko | Podpis |
|---|---|---|
| Proj. | mgr inż. Wojciech Gręda | |
| Nr upr.: | 1786/99/U | |
| Spr. | | |
| Nr upr.: | | |
| Opr. | | |
| Nr upr.: | | |
| Opr. | | |
| Nr upr.: | | |

SKALA: 1:500 | FORMAT: 297X1290 | DATA: listopad 2024

INWESTOR: **Miasto Łowicz**
pl. Stary Rynek 1,
96-400 Łowicz

OBIEKT:
Przebudowa ul. Matejki w Łowiczu

ADRES:
ul. Matejki, ul. Armii Krajowej , Łowicz, powiat Łowicki


UWAGA:
Kopiowanie, rozpowszechnianie i udostępnianie niniejszego rysunku lub jego części bez zgody autorów jest ZABRONIONE


ZAWARTOSC:
Plan sytuacyjny
Kanał Technologiczny

FAZA: PT

NR RYS.: 1