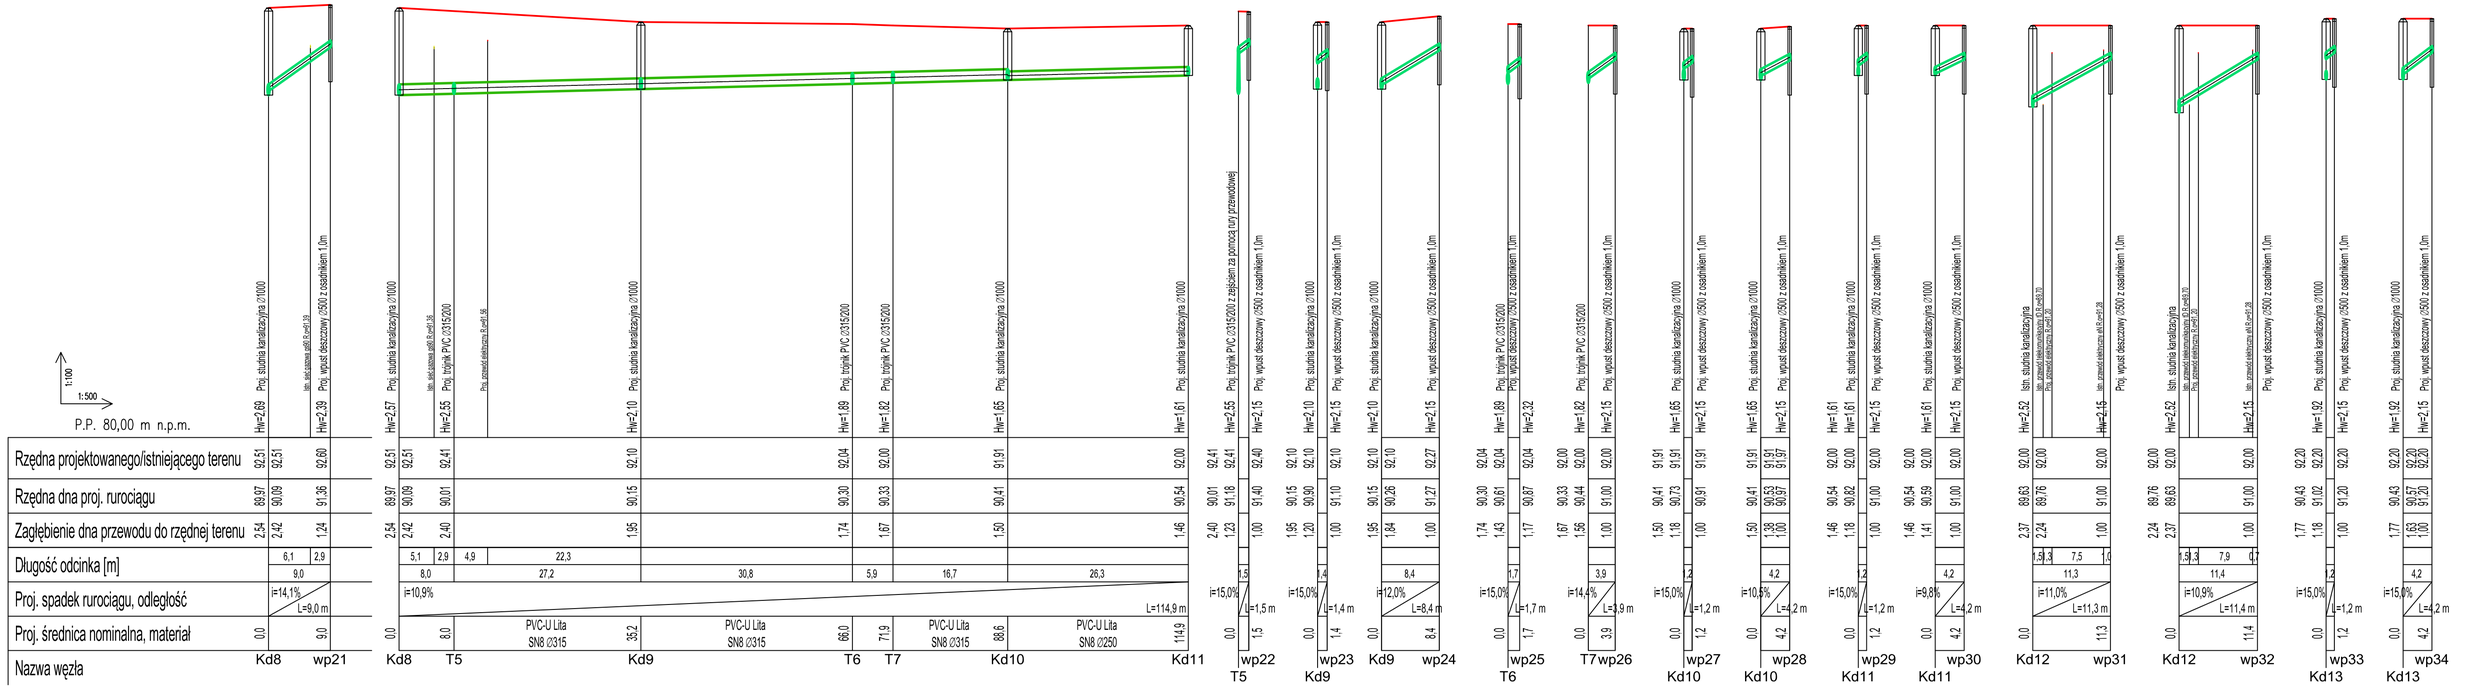
1:100
1:500
P.P. 80,00 m n.p.m.
Rzędna projektowanego/istniejącego terenu
Rzędna dna proj. rurociągu
Zagłębienie dna przewodu do rzędnej terenu
Długość odcinka [m]
Proj. spadek rurociągu, odległość
Proj. średnica nominalna, materiał
Nazwa węzła
Proj. studnia kanalizacyjna ⌀1000
Istn. słup oświetl. ŻN/O, 8 m, wł.
Proj. wpust deszczowy ⌀500 z osadnikiem 1,0m
Proj. trójnik PVC ⌀315/200
Proj. trójnik PVC ⌀315/200 z zasłepką na pomocą rury przewodowej
Proj. przewód elektryczny, 8 m, wł.
Istn. przewód elektryczny, 6 m, wł.
Istn. przewód elektryczny, 4,5 m, wł.
PVC-U Lita SN8 ⌀315
PVC-U Lita SN8 ⌀250
Kd8
wp21
T5
Kd9
T6
T7
Kd10
Kd11
wp22
wp23
wp24
T6
wp25
T7
wp26
Kd10
wp27
Kd10
wp28
Kd11
wp29
Kd11
wp30
Kd12
wp31
Kd12
wp32
Kd13
wp33
Kd13
wp34

| | | |