


Naczółek A

Obramowanie A


Gzyms A

Naczółek B

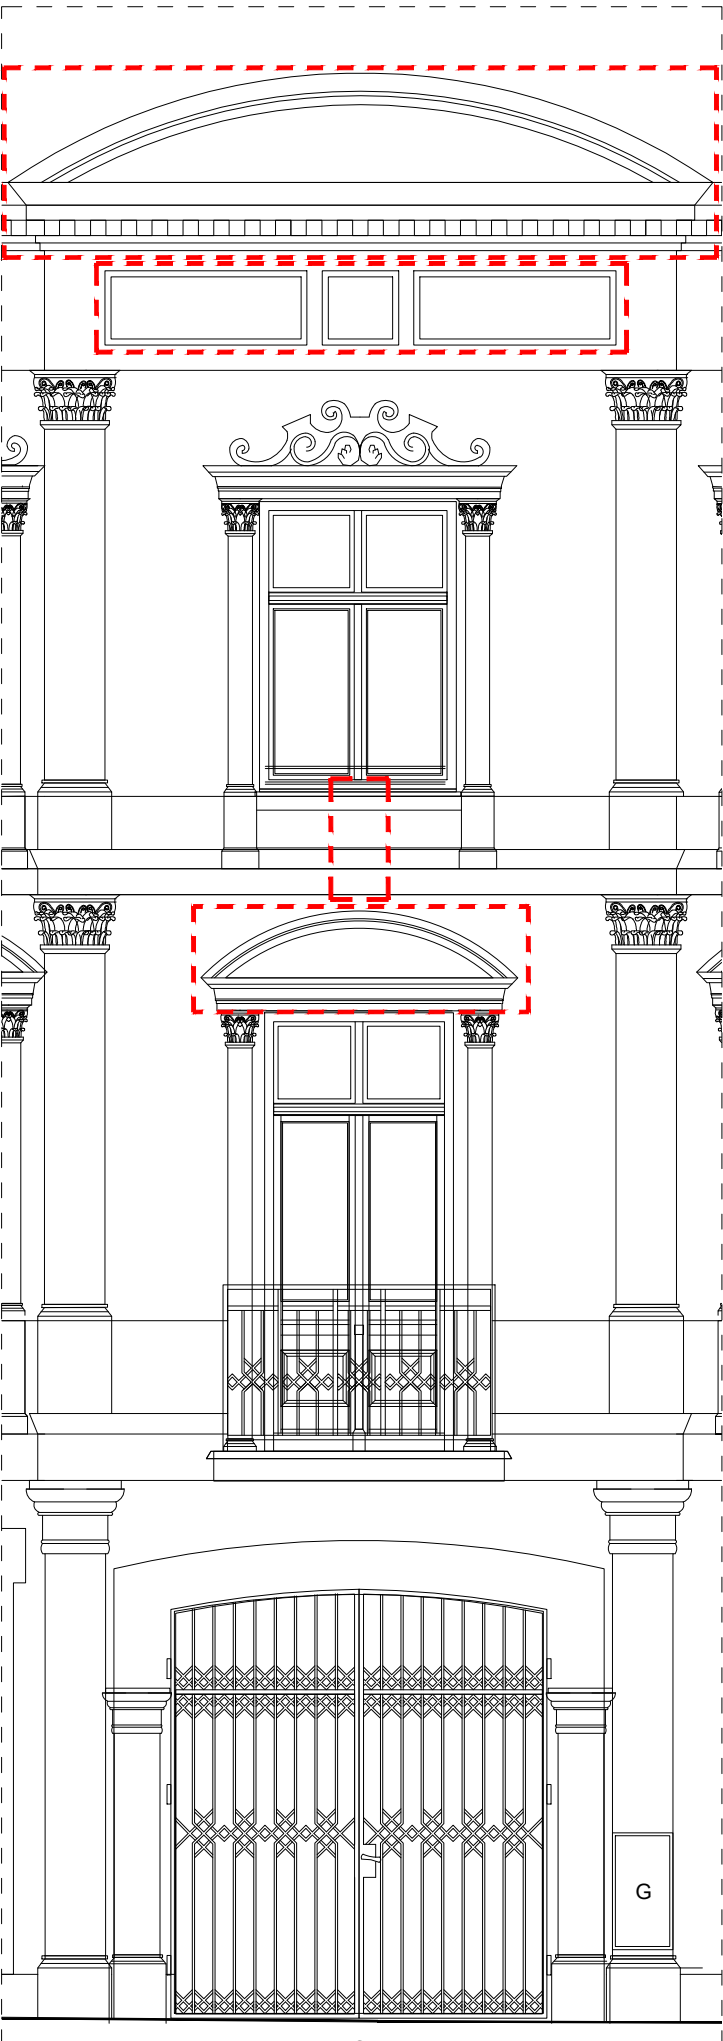


Fragment elewacji frontowej północnej

Naczółek A

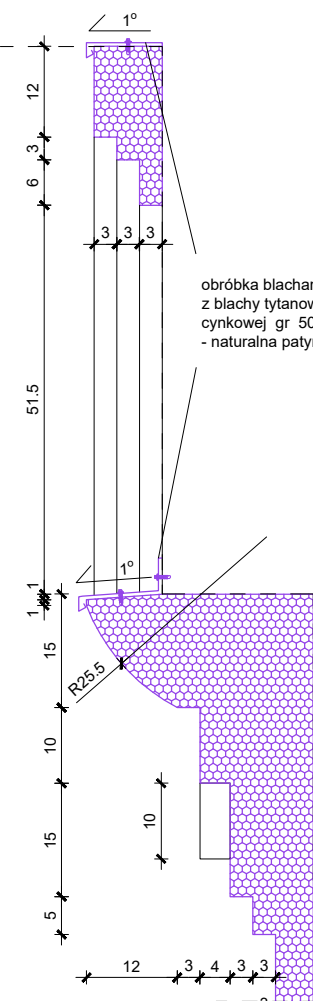



skala 1:10

Obramowanie A

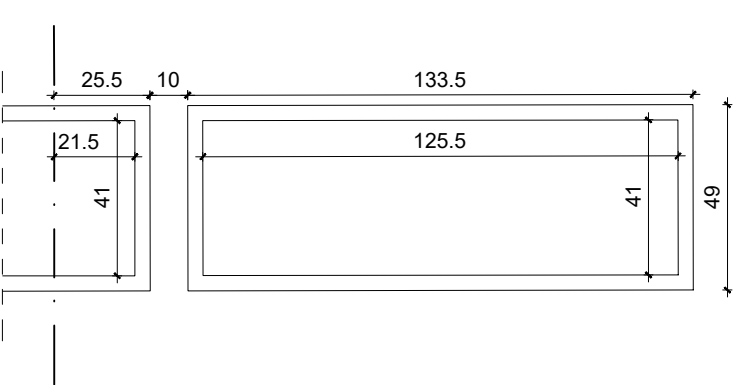


skala 1:20

Naczółek B

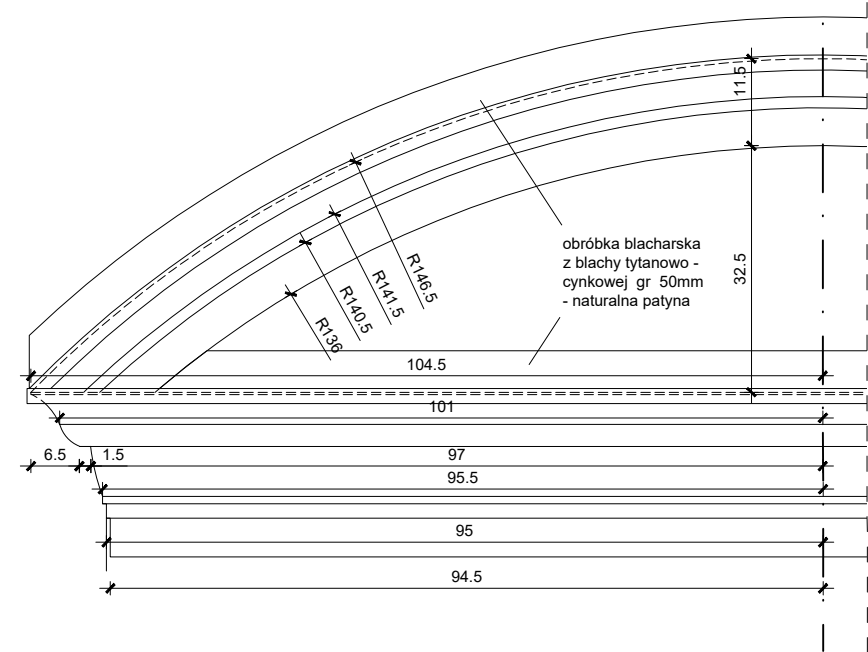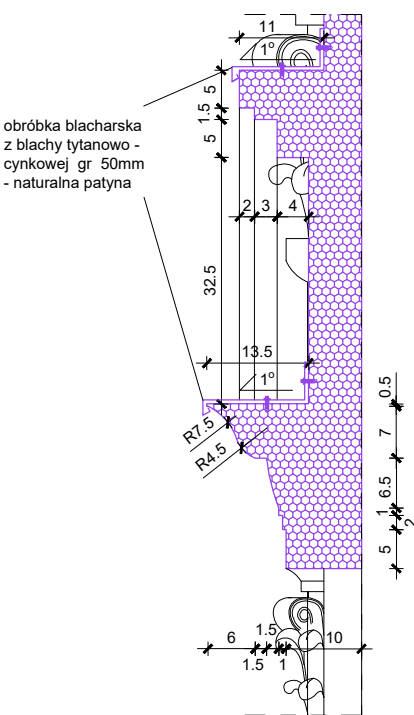

skala 1:10

Gzyms A

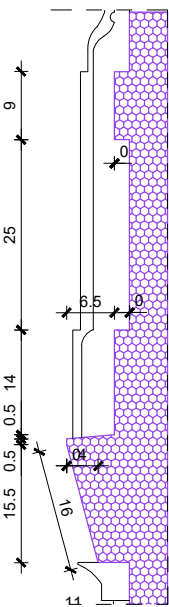

skala 1:10

UWAGA:
montaż obróbki blacharskiej należy dostosować
do materiału z jakiego będą wykonane detale

NOWY RYSUNEK DODANY
DO ZESTAWU RYSUNKÓW

bam.
architektura

ul. Piotrkowska 68/6U, 90-105 Łódź

PROJEKT:
PRZEBUDOWA, ROZBUDOWA, NADBUDOWA I CZĘŚCIOWA
ZMIANA SPOSOBU UŻYTKOWANIA ISTNIEJĄCYCH BUDYNKÓW
MIESZKALNYCH WRAZ Z ZAGOSPODAROWANIEM TERENU
I NIEZBĘDNĄ INFRASTRUKTURĄ TECHNICZNĄ
NA NIERUCHOMOŚCI PRZY UL. WŁÓKIENNICZEJ 1 W ŁÓDZI

LOKALIZACJA:
UL. WŁÓKIENNICZA 1, 90-260 ŁÓDŹ
DZIAŁKA NR EW. 438/17, FRAGMENTY 438/16 I 438/18
ORAZ DROGOWEJ 479/3 OBRĘB S-1

INWESTOR:
MIASTO ŁÓDŹ
ZARZĄD INWESTYCJI MIEJSKICH
UL. PIOTRKOWSKA 175, 90-447 ŁÓDŹ

PROJEKTANT:
MGR INŻ. ARCH. DOMINIKA LEONOWICZ
NR UPR. 19/LOOKK/2015

SPRAWDZAJĄCY:
MGR INŻ. ARCH. KAMILA CHĘCIELEWSKA
NR UPR. 25/LOOKK/2012

WSPÓŁPRACA:
MGR INŻ. ARCH. MACIEJ BALCEREK
MGR INŻ. ARCH. MONIKA WOZIWODA

PROJEKT ARCHITEKTONICZNO-BUDOWLANY

DATA:
V 2024

FAZA:
ETAP BUDOWY-NADZÓR AUTORSKI

BRANŻA:
ARCHITEKTURA

FORMAT
420x297

TYTUŁ RYSUNKU:
DETAL ELEWACJI

SKALA:
1:10 / 1:20

NR RYS.:
057-PW-A-D08.A