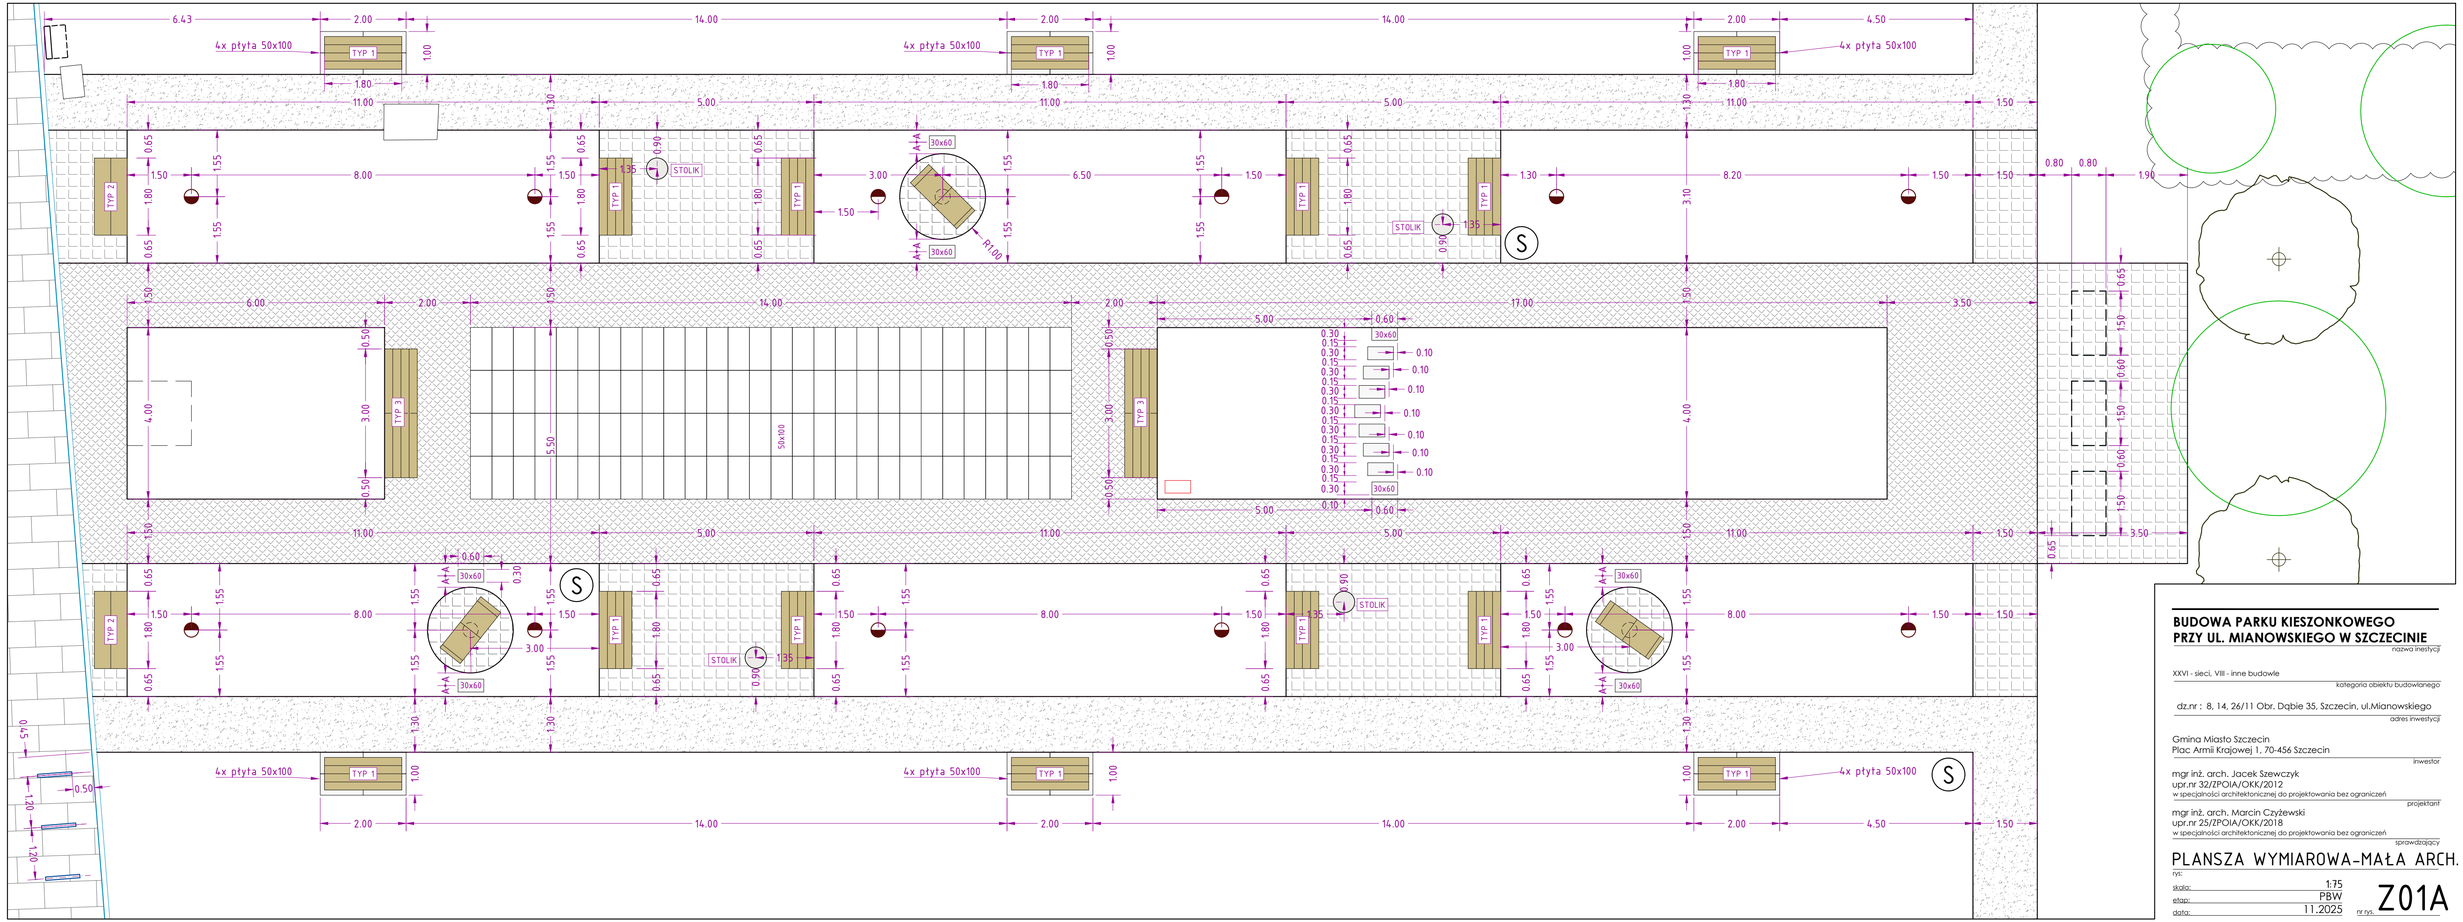

BUDOWA PARKU KIESZONKOWEGO PRZY UL. MIANOWSKIEGO W SZCZECINIE
nazwa inwestycji

XXVI - sieci, VIII - inne budowle
kategoria obiektu budowlanego

dz.nr : 8, 14, 26/11 Obr. Dąbie 35, Szczecin, ul.Mianowskiego
adres inwestycji

Gmina Miasto Szczecin
Plac Armii Krajowej 1, 70-456 Szczecin
inwestor

mgr inż. arch. Jacek Szewczyk
upr.nr 32/ZPOIA/OKK/2012
w specjalności architektonicznej do projektowania bez ograniczeń
projektant

mgr inż. arch. Marcin Czyżewski
upr.nr 25/ZPOIA/OKK/2018
w specjalności architektonicznej do projektowania bez ograniczeń
sprawdzający

PLANSZA WYMIAROWA-MAŁA ARCH.
rys:

skala: 1:75
etap: PBW
data: 11.2025

nr rys. Z01A